


DP110
Lsch 1/100
Hsch 1/100

V-vlak
0.00m.

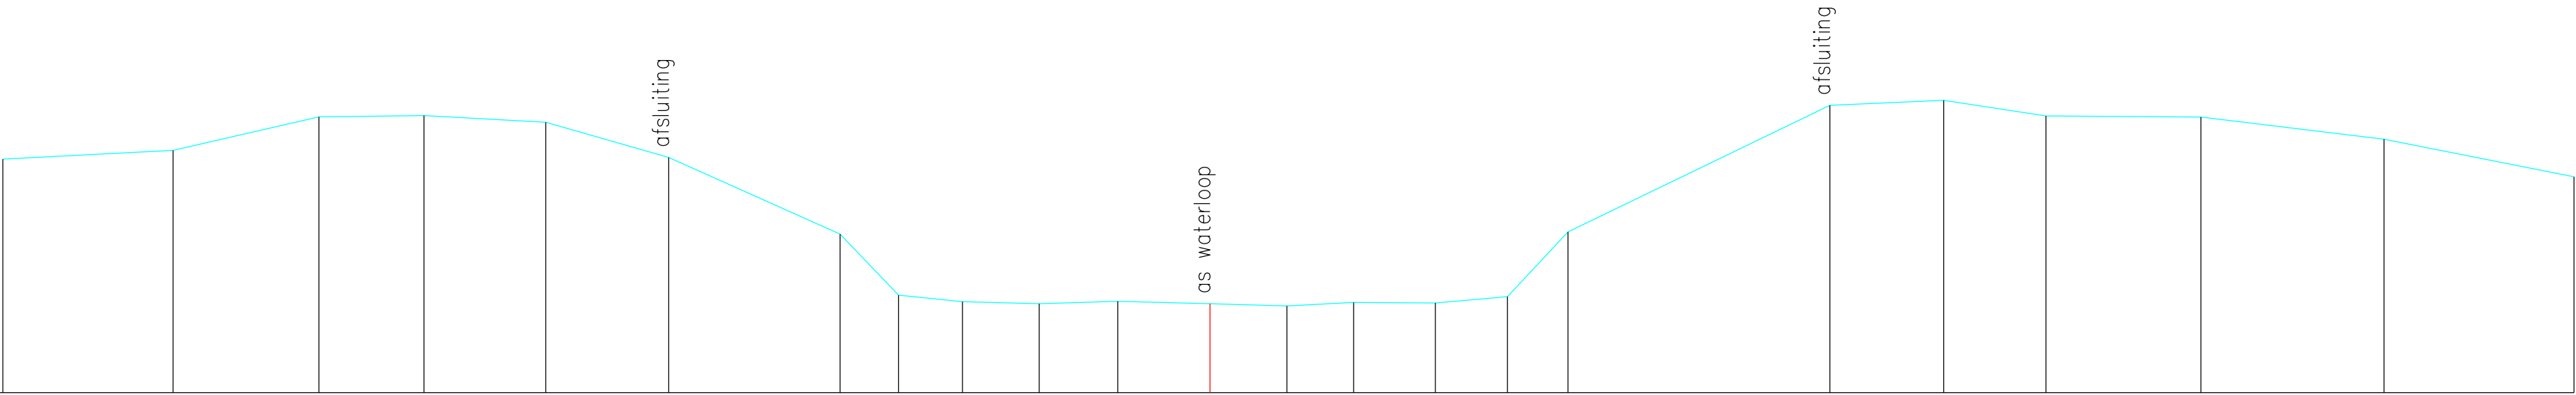

Terreinhoogte	4.27	4.42	5.04	5.06	4.94	4.30	2.90	1.78	1.66	1.63	1.67	1.63	1.58	1.65	1.64	1.76	2.94	5.25	5.34	5.05	5.03	4.63	3.94
Tussenafstand	3.11	2.66	1.92	2.22	2.24	3.13	1.07	1.16	1.40	1.43	1.68	1.40	1.22	1.49	1.32	1.10	4.78	2.08	1.86	2.83	3.34	3.47	