


DP111
Lsch 1/100
Hsch 1/100

V-vlak
0.00m.

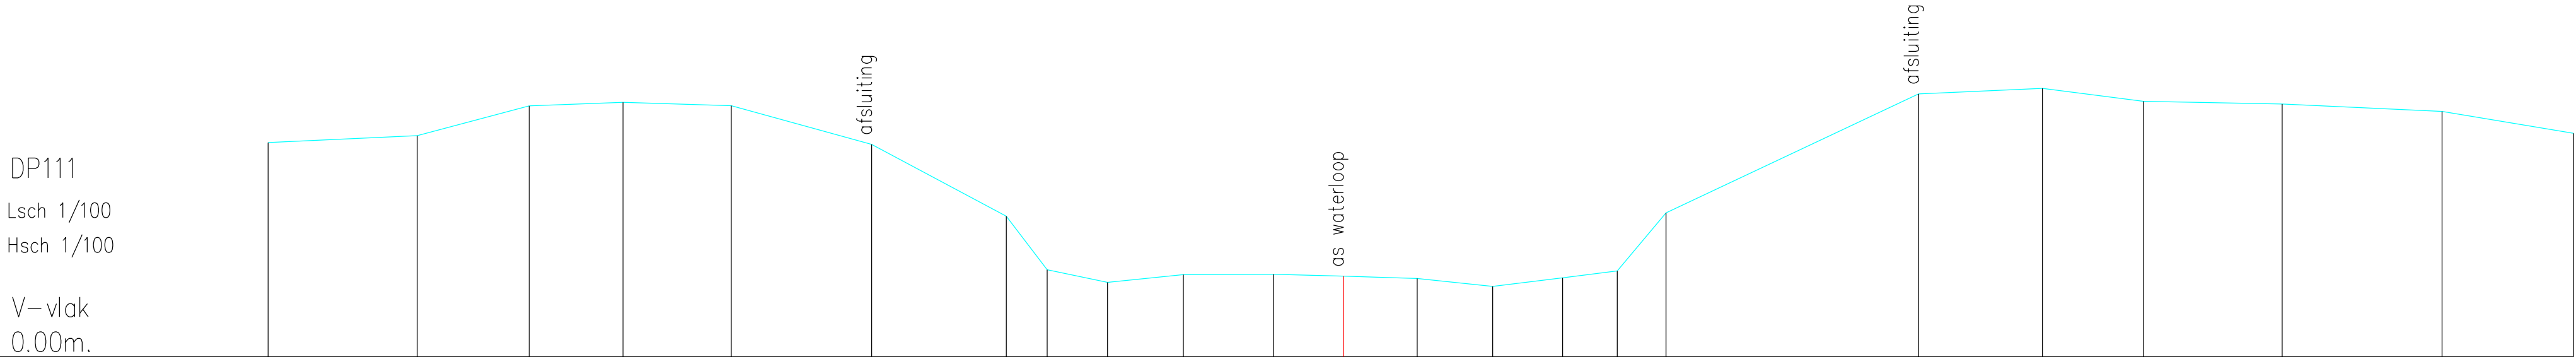

Terreinhoogte	4.31	4.45	5.05	5.12	5.05	4.27	2.83	1.75	1.50	1.65	1.66	1.62	1.57	1.42	1.59	1.73	2.90	5.29	5.40	5.14	5.09	4.94	4.50
Tussenafstand	3.01	2.25	1.89	2.18	2.83	2.72	0.82	1.22	1.53	1.81	1.41	1.49	1.52	1.41	1.10	0.98	5.09	2.50	2.04	2.80	3.22	2.65	