


DP112
Lsch 1/100
Hsch 1/100

V-vlak
0.00m.

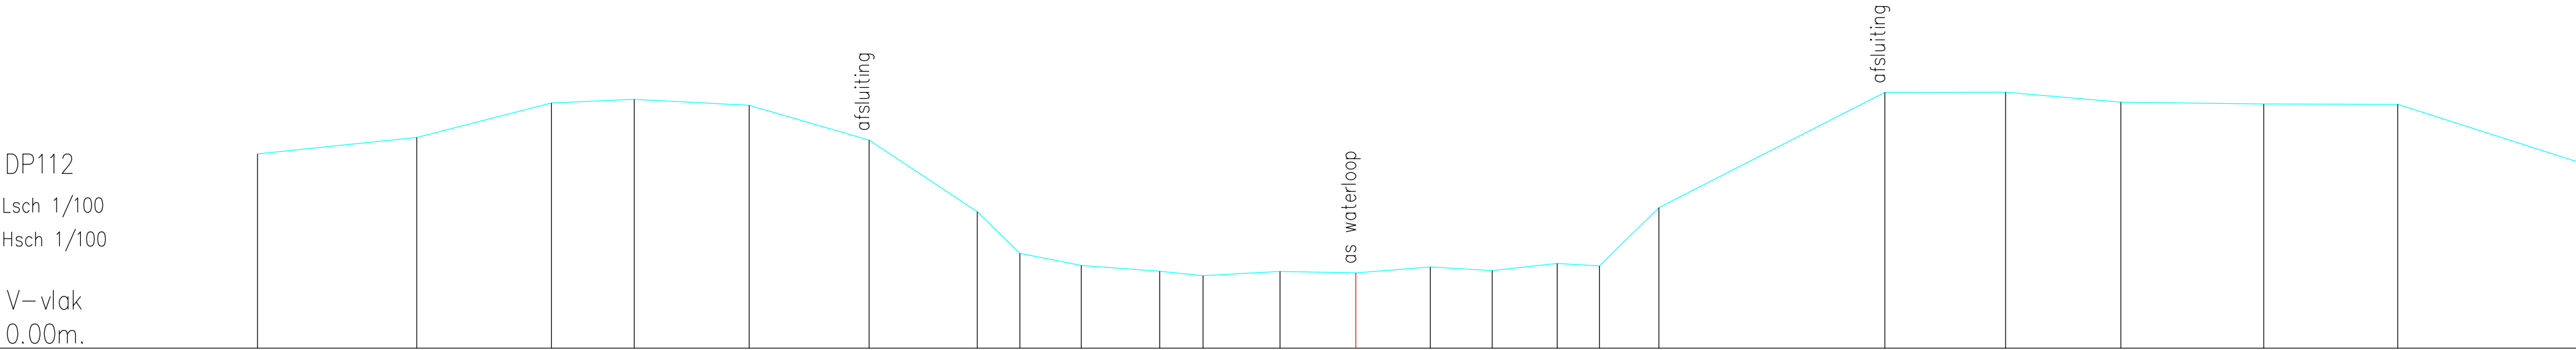

Terreinhoogte	4.00	4.34	5.05	5.13	5.00	4.29	2.81	1.96	1.71	1.59	1.49	1.58	1.55	1.68	1.60	1.75	1.70	2.90	5.27	5.28	5.07	5.03	5.03	3.83
Tussenafstand	3.28	2.78	1.71	2.37	2.47	2.23	0.88	1.26	1.62	0.89	1.59	1.56	1.53	1.28	1.34	0.87	1.22	4.65	2.49	2.38	2.94	2.76	3.73	