


DP113
Lsch 1/100
Hsch 1/100

V—vlak
0.00m.

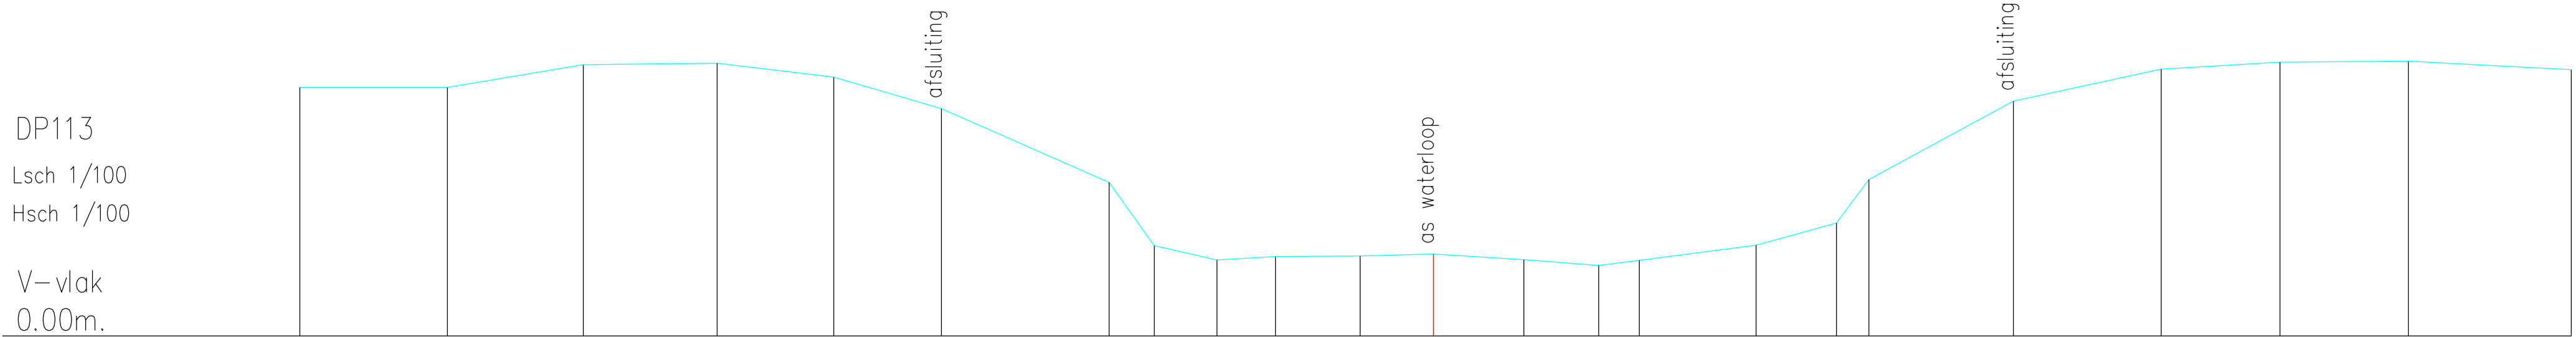

Terreinhoogte	4.55	4.55	4.96	4.99	4.74	4.16	2.81	1.65	1.39	1.45	1.46	1.50	1.39	1.29	1.38	1.66	2.07	2.86	4.30	4.88	5.01	5.03	4.87
Tussenafstand	2.70	2.48	2.45	2.13	1.97	3.07	0.82	1.15	1.07	1.55	1.34	1.65	1.37	0.74	2.14	1.47	0.59	2.64	2.70	2.17	2.35	2.98	