


DP115
Lsch 1/100
Hsch 1/100

V-vlak
0.00m.

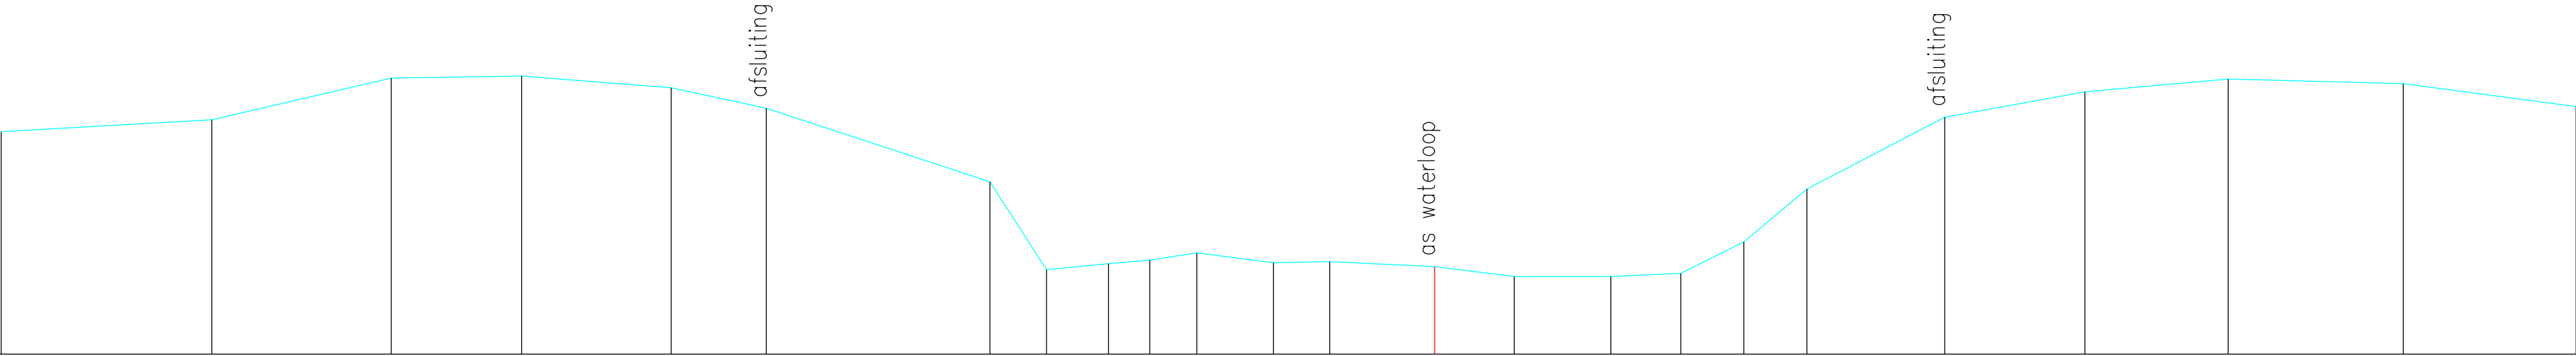

Terreinhoogte	3.84	4.05	4.77	4.81	4.60	4.25	2.98	1.46	1.56	1.63	1.75	1.58	1.60	1.51	1.34	1.34	1.40	1.94	2.85	4.10	4.53	4.75	4.68	4.28
Tussenafstand	3.64	3.10	2.25	2.59	1.64	3.87	0.98	1.07	0.71	0.81	1.33	0.97	1.81	1.38	1.67	1.21	1.09	1.09	2.38	2.42	2.48	3.03	2.99	