


DP116
Lsch 1/100
Hsch 1/100

V-vlak
0.00m.

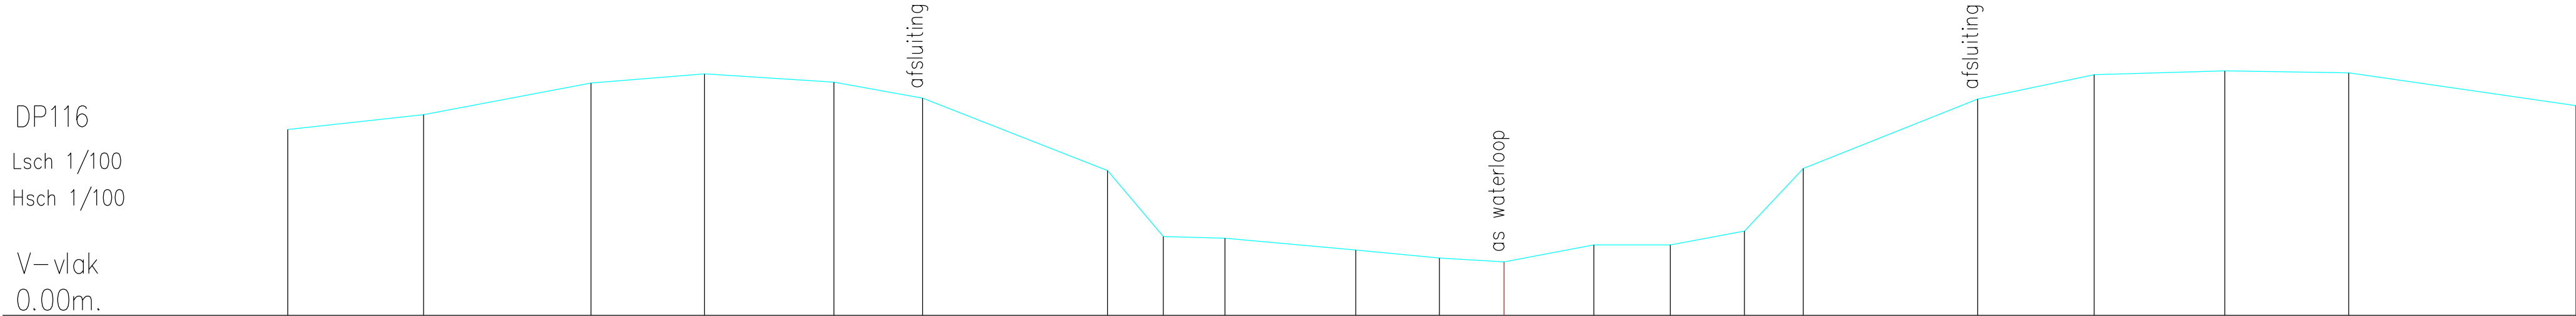

Terreinhoogte	3.55	3.83	4.43	4.61	4.45	4.14	2.76	1.50	1.47	1.25	1.10	1.02	1.35	1.35	1.61	2.80	4.13	4.59	4.67	4.63	4.00
Tussenafstand	2.59	3.19	2.16	2.47	1.69	3.53	1.06	1.18	2.50	1.59	1.23	1.71	1.46	1.41	1.12	3.33	2.22	2.49	2.36	4.34	