


DP117
Lsch 1/100
Hsch 1/100

V—vlak
0.00m.

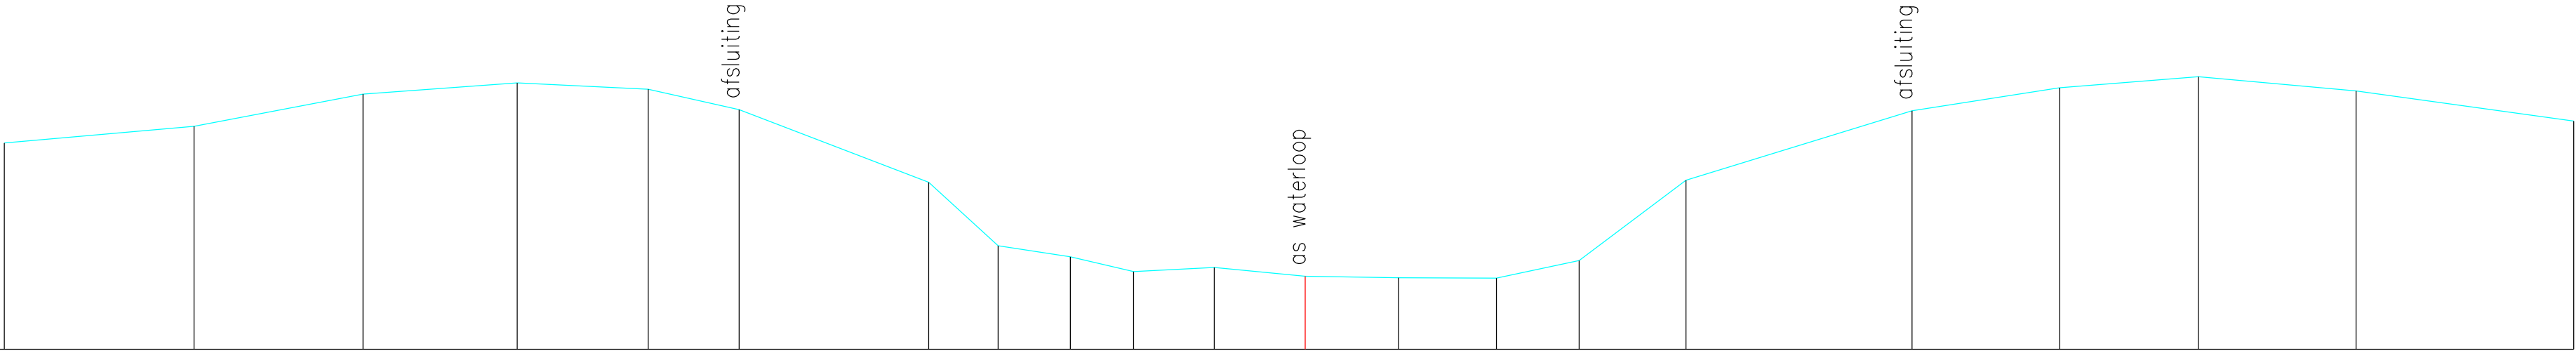

Terreinhoogte	3.52	3.80	4.35	4.54	4.43	4.09	2.85	1.77	1.58	1.33	1.40	1.24	1.22	1.21	1.52	2.88	4.07	4.46	4.65	4.41	3.89
Tussenafstand	3.24	2.88	2.63	2.23	1.55	3.24	1.18	1.23	1.08	1.38	1.55	1.59	1.67	1.41	1.82	3.86	2.52	2.36	2.69	3.71	