


DP118
Lsch 1/100
Hsch 1/100

V–vlak
0.00m.

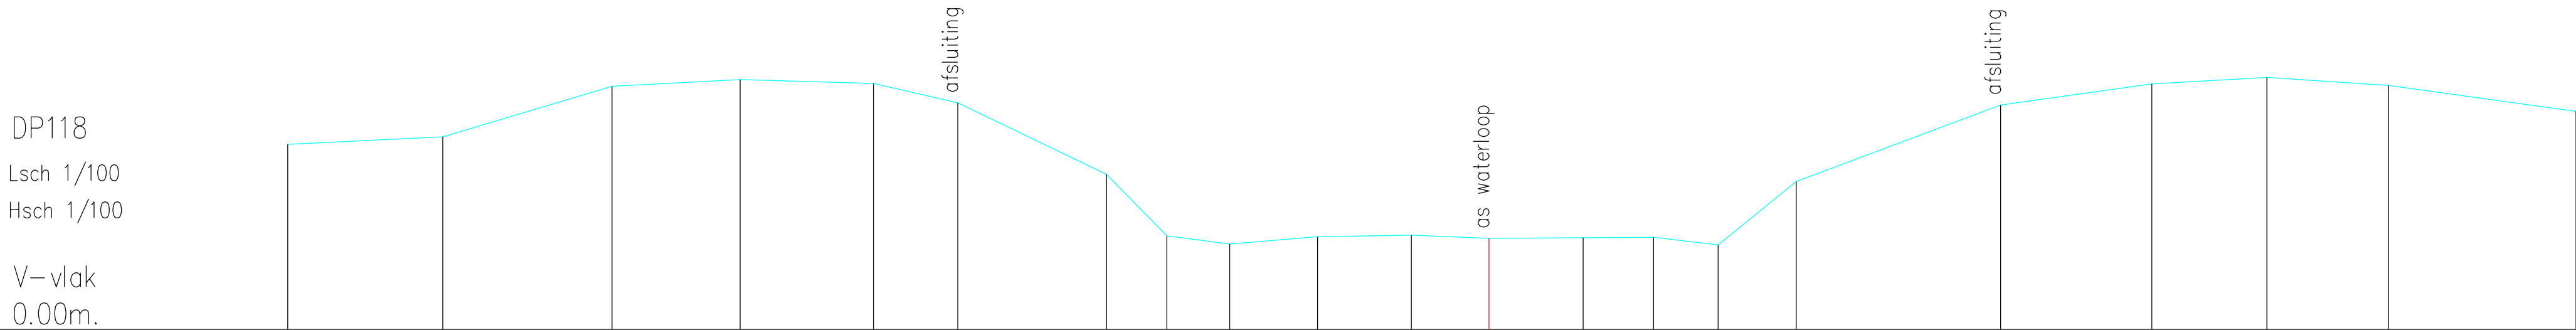

Terreinhoogte	3.49	3.63	4.58	4.70	4.63	4.27	2.92	1.76	1.61	1.75	1.77	1.71	1.73	1.73	1.59	2.78	4.23	4.62	4.75	4.59	4.11
Tussenafstand	2.92	3.19	2.41	2.51	1.59	2.80	1.14	1.18	1.65	1.77	1.46	1.77	1.33	1.22	1.47	3.85	2.85	2.17	2.29	3.53	