


DP119
Lsch 1/100
Hsch 1/100

V=vlak
0.00m.

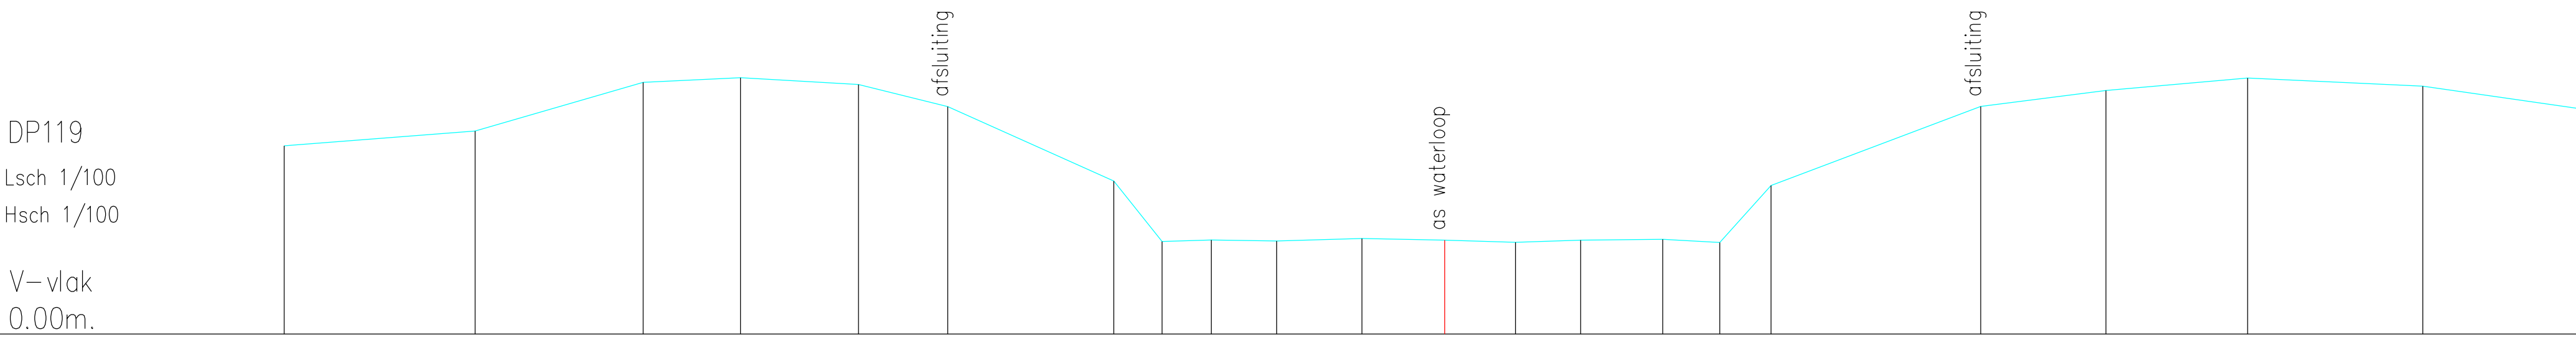

Terreinhoogte	3.54	3.82	4.73	4.82	4.69	4.27	2.88	1.74	1.77	1.75	1.80	1.77	1.72	1.77	1.78	1.72	2.79	4.28	4.58	4.81	4.66	4.22
Tussenafstand	3.59	3.16	1.83	2.22	1.68	3.12	0.91	0.93	1.23	1.60	1.56	1.33	1.23	1.54	1.07	0.96	3.95	2.35	2.67	3.29	3.03	