


DP12
Lsch 1/100
Hsch 1/100

V—vlak
0.00m.

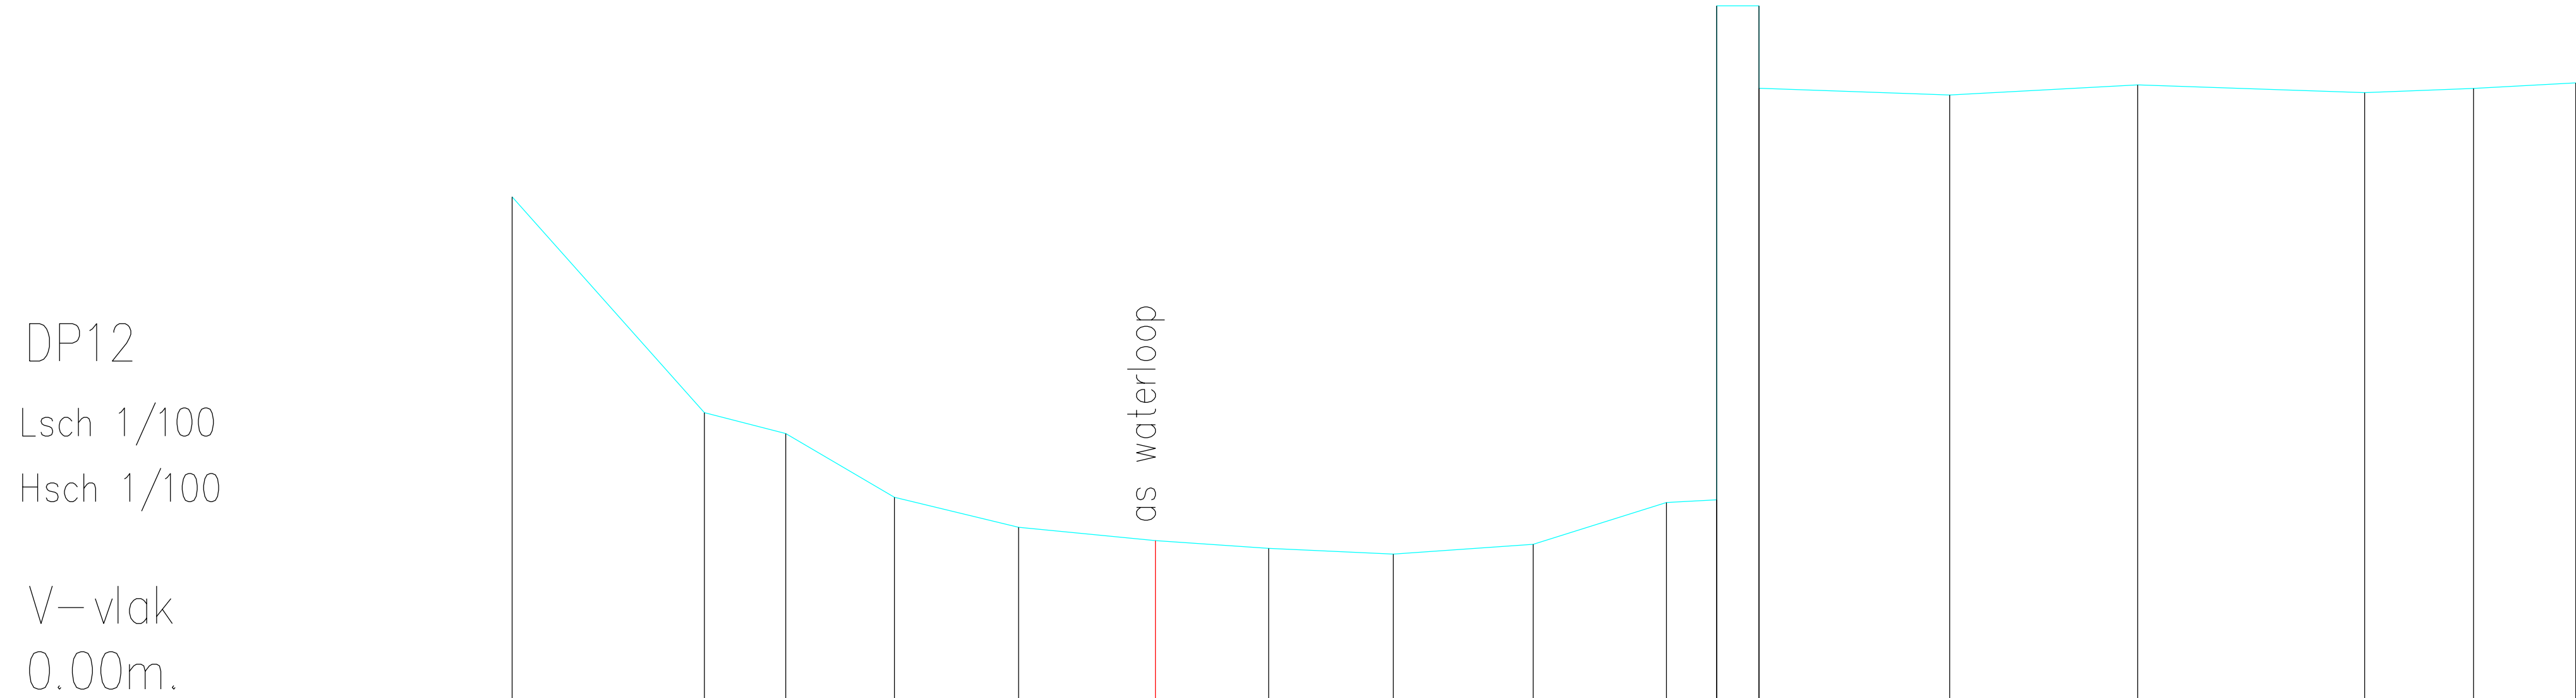

Terreinhoogte	5.35	3.05	2.83	2.15	1.83	1.69	1.60	1.54	1.65	2.09	2.12	7.39	6.51	6.44	6.55	6.46	6.51	6.57
Tussenafstand	2.05	0.87	1.16	1.33	1.46	1.21	1.33	1.49	1.42	0.54	0.45	2.04	2.01	2.42	1.16	1.09		