


DP120
Lsch 1/100
Hsch 1/100

V-vlak
0.00m.

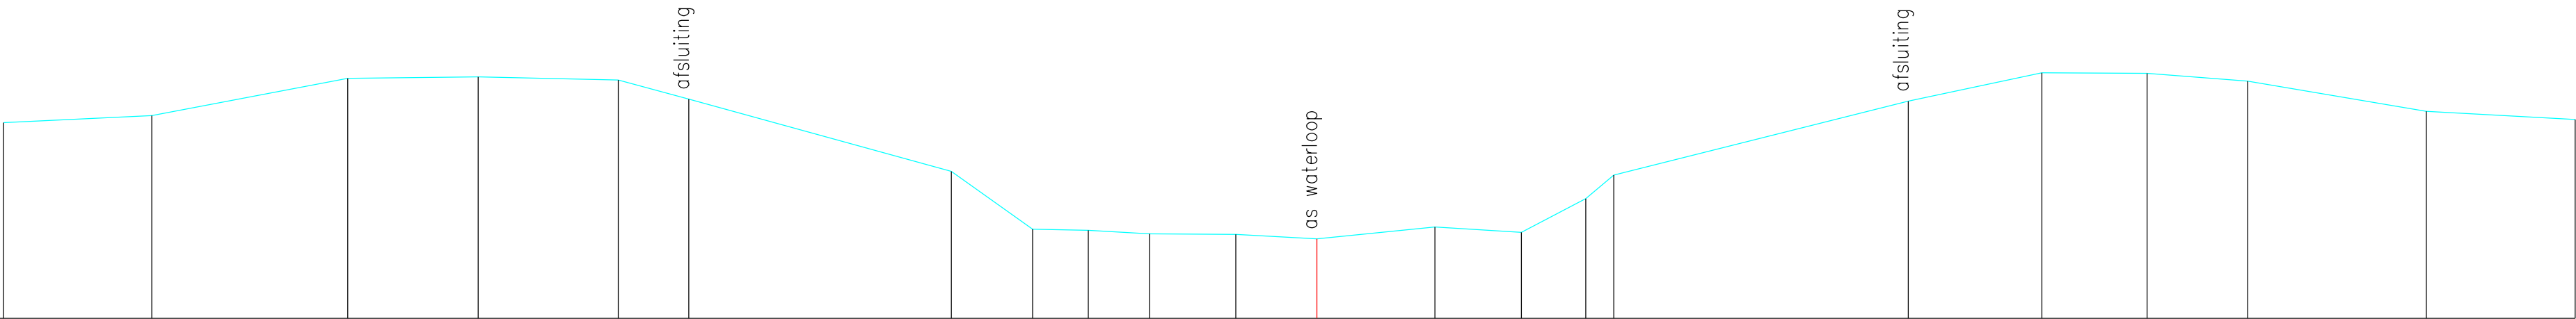

Terreinhoogte	3.84	3.97	4.71	4.74	4.67	4.30	2.88	1.75	1.73	1.66	1.65	1.56	1.79	1.69	2.35	2.81	4.26	4.81	4.80	4.65	4.06	3.90
Tussenafstand	2.90	3.83	2.55	2.74	1.38	5.14	1.59	1.09	1.20	1.69	1.59	2.31	1.69	1.26	0.55	5.76	2.61	2.06	1.97	3.50	2.91	