


DP121
Lsch 1/100
Hsch 1/100

V-vlak
0.00m.

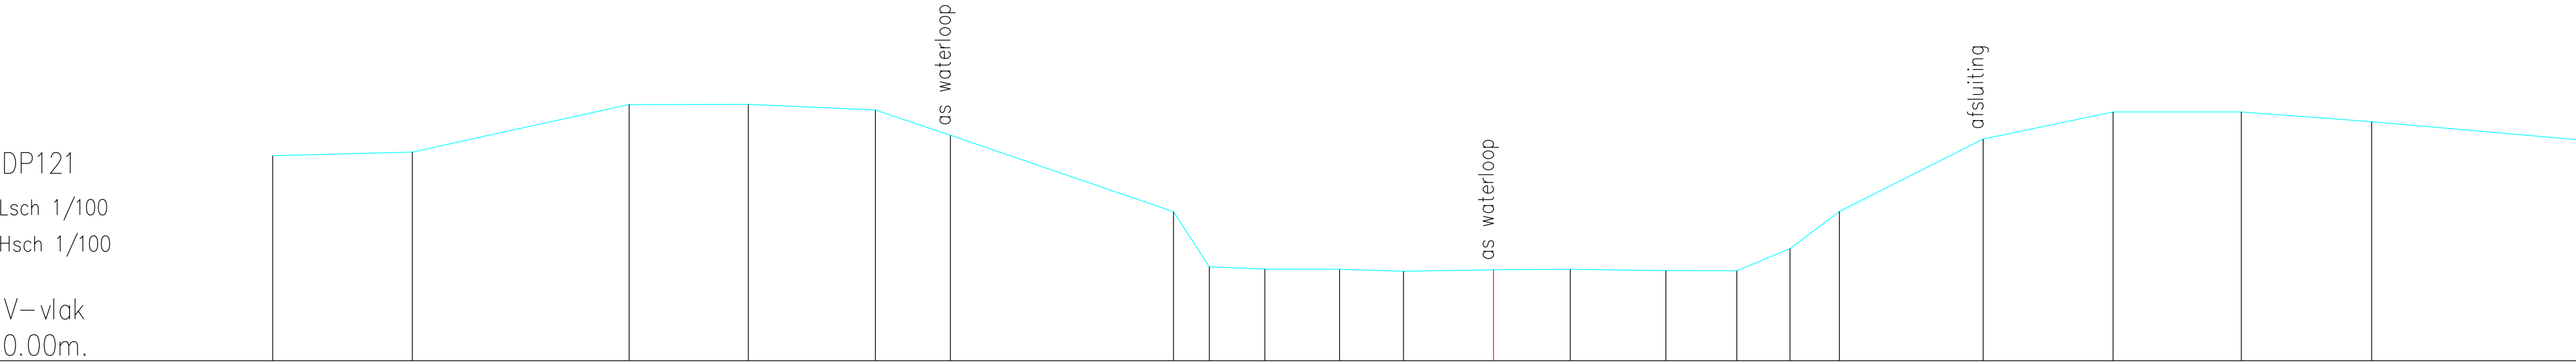

Terreinhoogte	3.94	4.01	4.92	4.93	4.82	4.33	2.86	1.80	1.76	1.76	1.72	1.75	1.76	1.73	1.73	2.15	2.87	4.26	4.78	4.78	4.59	4.25
Tussenafstand	2.68	4.16	2.29	2.44	1.44	4.28	0.69	1.07	1.43	1.23	1.73	1.47	1.84	1.36	1.02	0.95	2.76	2.49	2.46	2.50	3.95	