


DP122
Lsch 1/100
Hsch 1/100

V–vlak
0.00m.

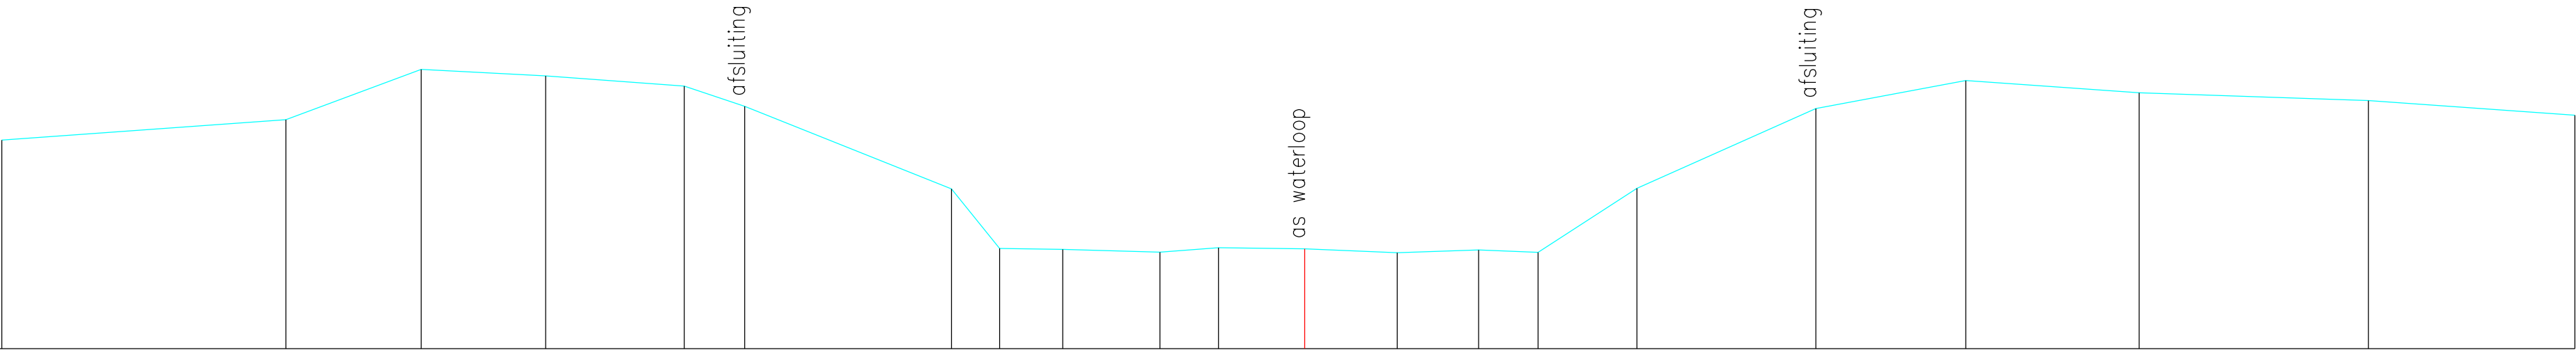

Terreinhoogte	3.73	4.10	5.00	4.88	4.70	4.34	2.86	1.80	1.78	1.73	1.81	1.79	1.72	1.77	1.73	2.87	4.30	4.80	4.58	4.44	4.18
Tussenafstand	5.08	2.42	2.22	2.48	1.08	3.69	0.86	1.13	1.73	1.05	1.54	1.65	1.46	1.06	1.77	3.20	2.68	3.10	4.10	3.69	