


DP123
Lsch 1/100
Hsch 1/100

V-vlak
0.00m.

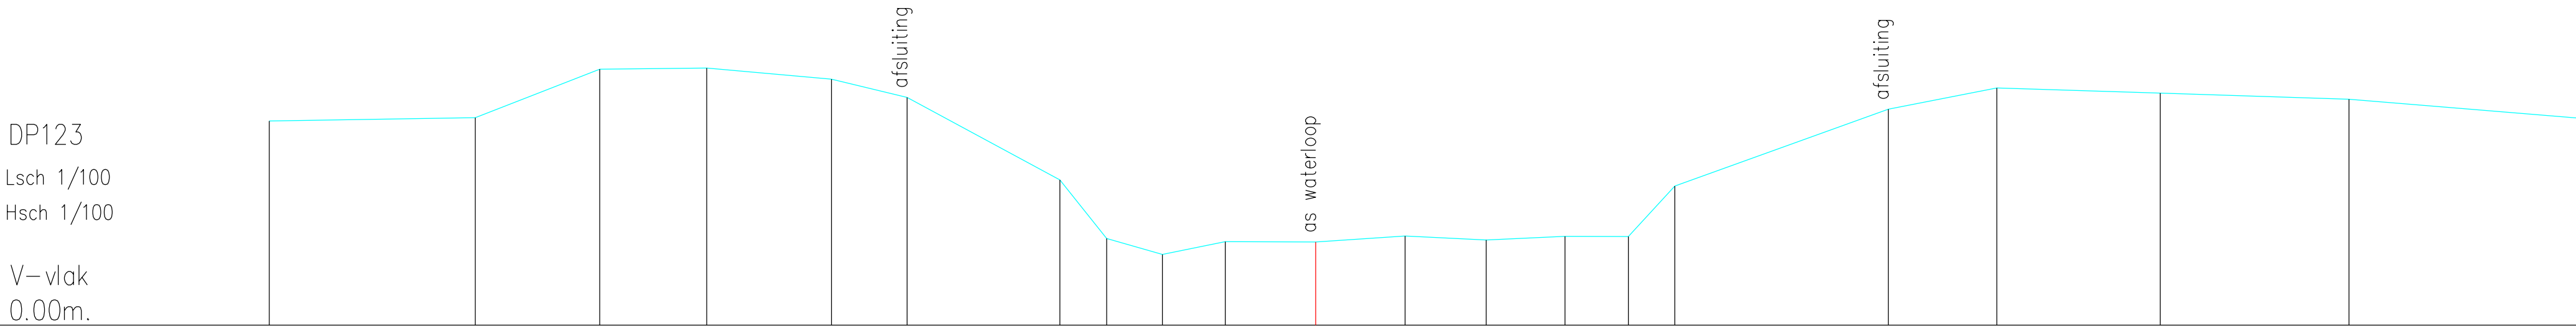

Terreinhoogte	4.07	4.13	5.10	5.12	4.90	4.54	2.89	1.72	1.41	1.66	1.66	1.77	1.69	1.77	1.77	2.77	4.30	4.72	4.62	4.50	4.13
Tussenafstand	4.11	2.48	2.13	2.49	1.51	3.05	0.93	1.11	1.26	1.80	1.78	1.62	1.57	1.26	0.93	4.26	2.16	3.26	3.76	4.55	