


DP124
Lsch 1/100
Hsch 1/100

V–vlak
0.00m.

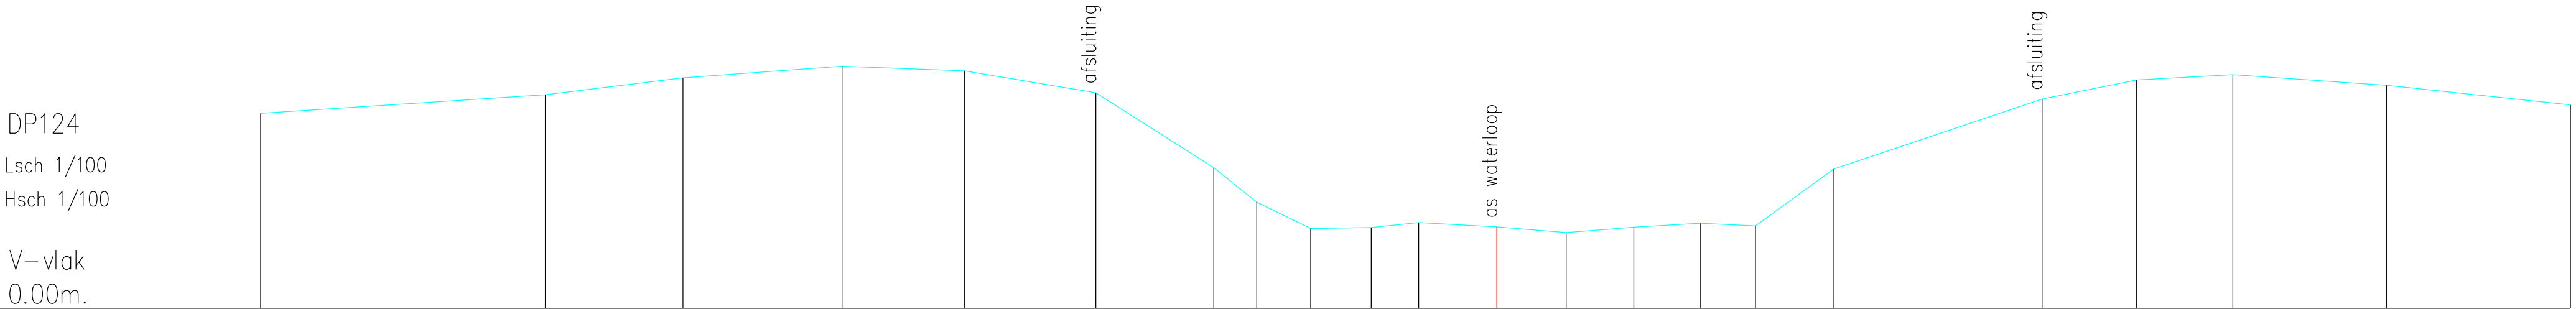

Terreinhoogte	4.01	4.39	4.74	4.98	4.88	4.43	2.89	2.18	1.64	1.66	1.76	1.68	1.56	1.67	1.75	1.69	2.86	4.30	4.69	4.80	4.59	4.18
Tussenafstand	5.85	2.83	3.27	2.52	2.69	2.42	0.88	1.11	1.24	0.97	1.61	1.42	1.39	1.37	1.13	1.61	4.27	1.94	1.98	3.16	3.78	