


DP125
Lsch 1/100
Hsch 1/100

V–vlak
0.00m.

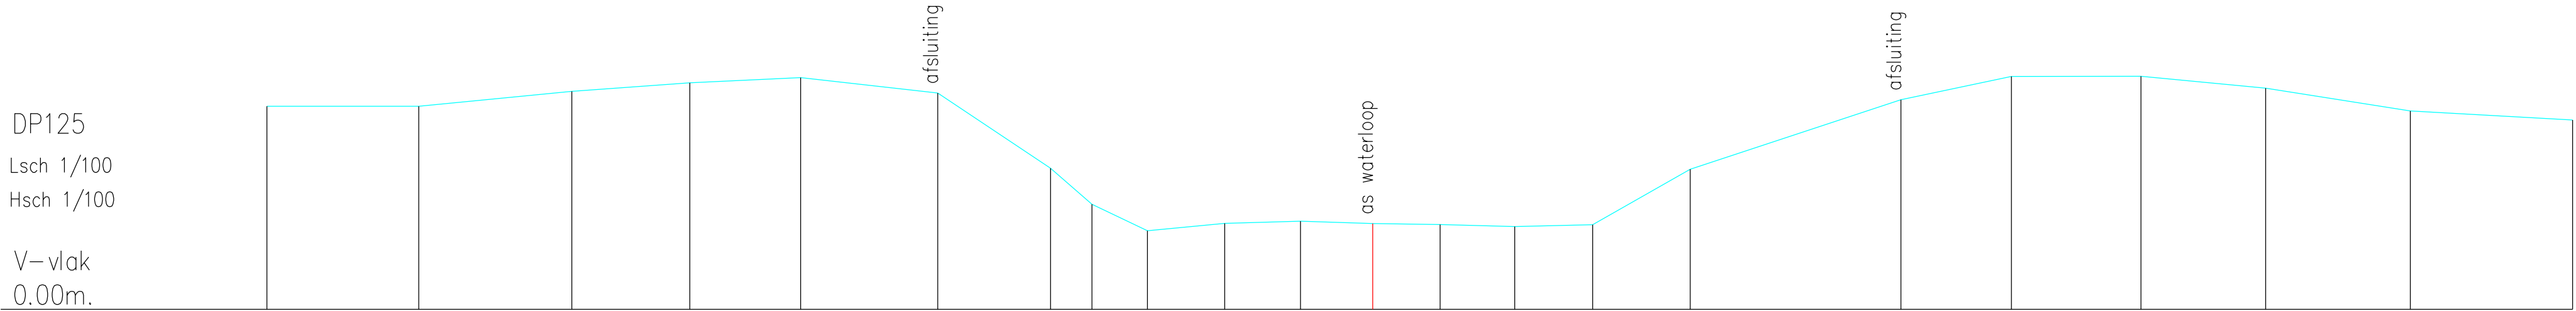

Terreinhoogte	4.15	4.15	4.46	4.63	4.74	4.42	2.88	2.15	1.61	1.76	1.80	1.75	1.73	1.69	1.73	2.86	4.29	4.76	4.77	4.52	4.06	3.87
Tussenafstand	3.11	3.13	2.41	2.26	2.80	2.31	0.85	1.13	1.58	1.55	1.48	1.38	1.52	1.59	2.00	4.31	2.26	2.65	2.55	2.96	3.32	