


DP126
Lsch 1/100
Hsch 1/100

V–vlak
0.00m.

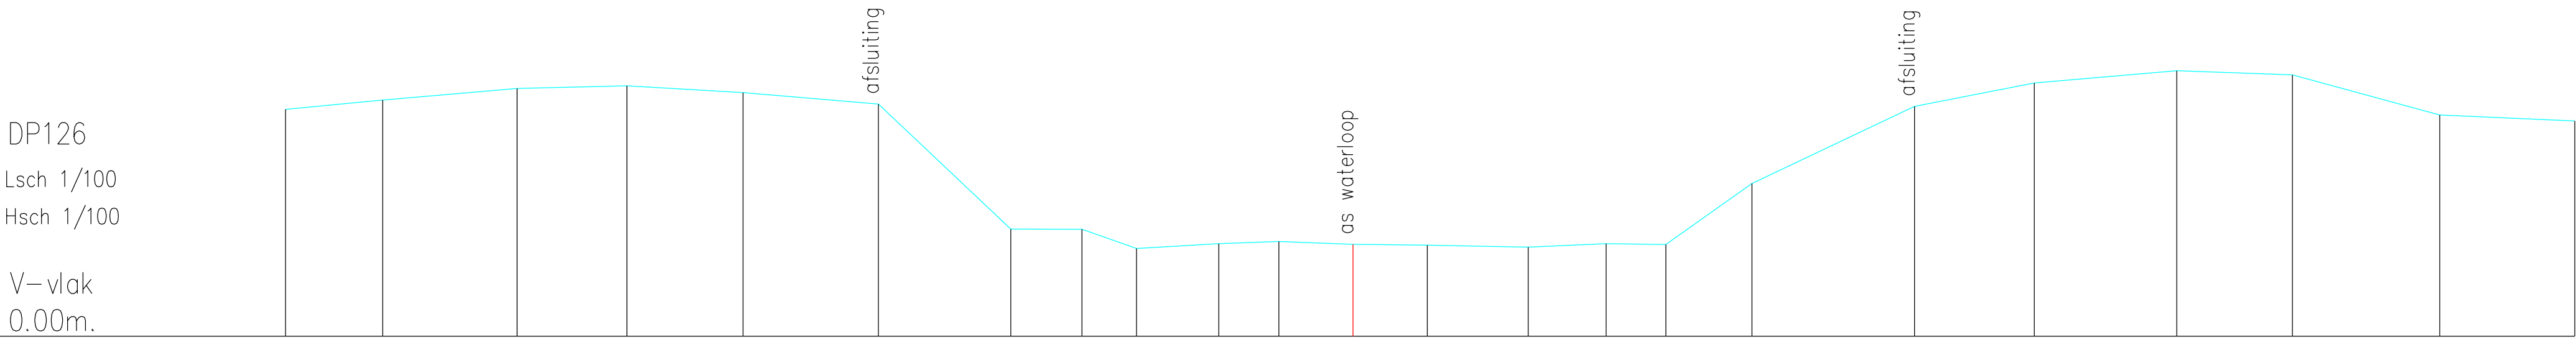

Terreinhoogte	4.25	4.43	4.64	4.69	4.57	4.35	2.01	2.01	1.64	1.73	1.78	1.72	1.71	1.67	1.73	1.72	2.86	4.31	4.74	4.97	4.90	4.15	4.03
Tussenafstand	1.82	2.51	2.05	2.18	2.54	2.48	1.33	1.02	1.54	1.12	1.39	1.39	1.89	1.46	1.12	1.61	3.04	2.24	2.67	2.16	2.76	2.53	