


DP127
Lsch 1/100
Hsch 1/100

V—vlak
0.00m.

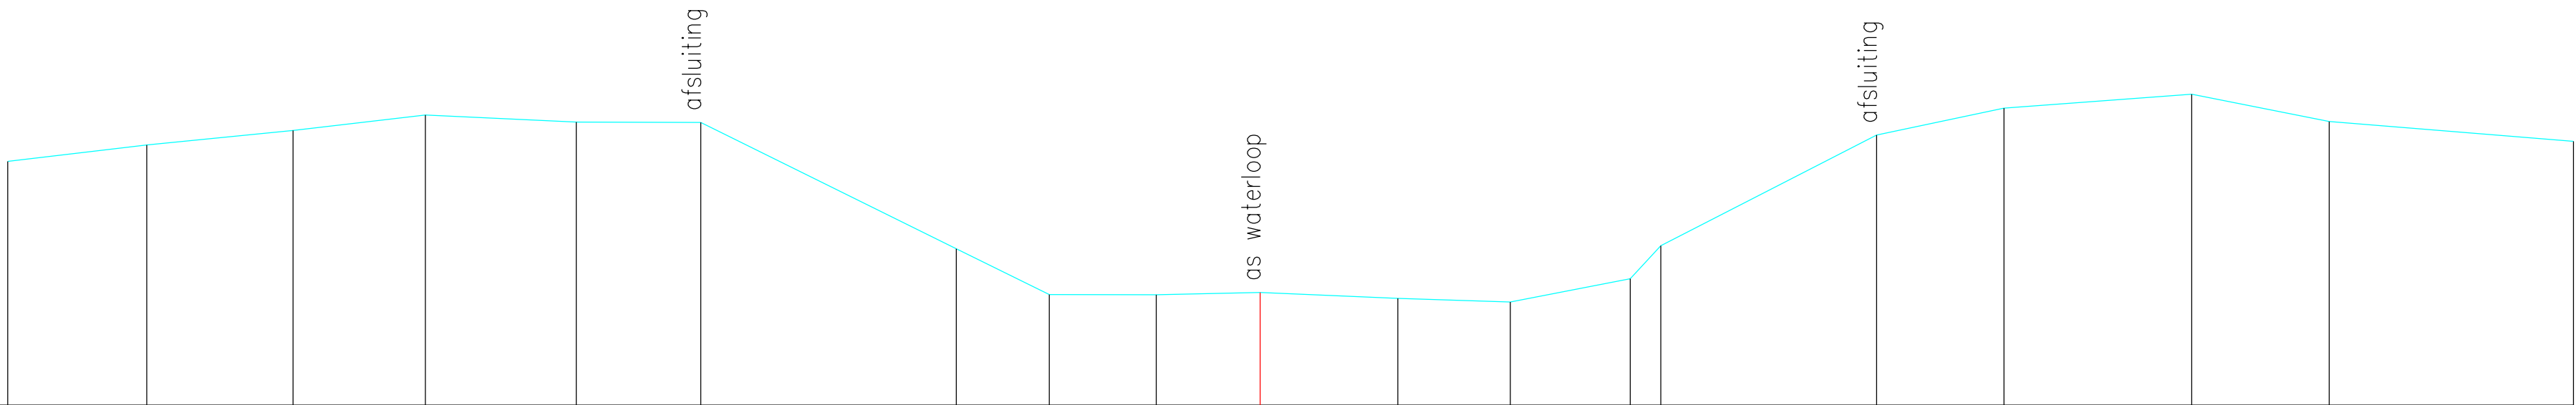

Terreinhoogte	3.86	4.12	4.35	4.59	4.48	4.47	2.48	1.75	1.75	1.78	1.69	1.63	2.00	2.52	4.28	4.70	4.92	4.49	4.18
Tussenafstand	2.20	2.31	2.09	2.39	1.97	4.04	1.47	1.69	1.64	2.18	1.78	1.90	0.48	3.41	2.01	2.97	2.17	3.86	