


DP128
Lsch 1/100
Hsch 1/100

V—vlak
0.00m.

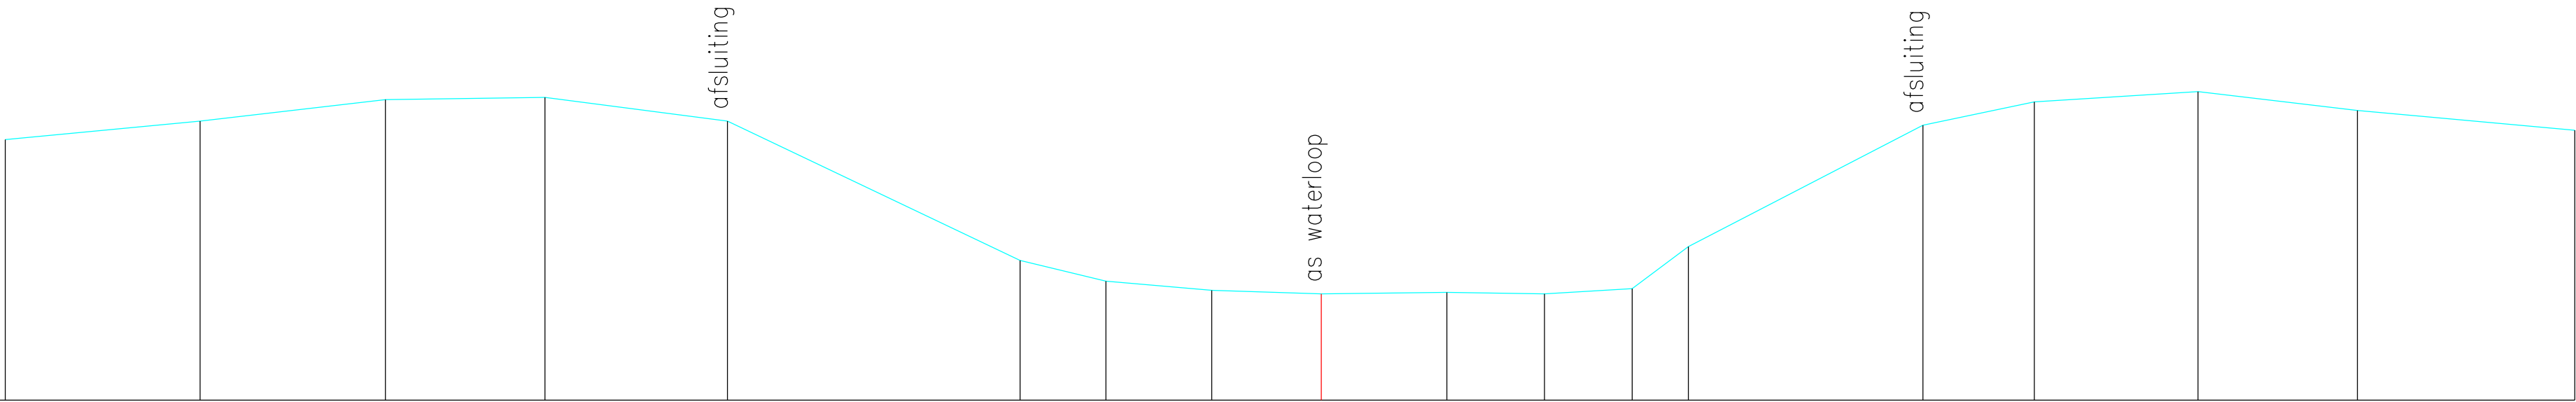

Terreinhoogte	4.09	4.38	4.72	4.76	4.38	2.19	1.87	1.73	1.67	1.69	1.67	1.75	2.41	4.32	4.69	4.85	4.55	4.24
Tussenafstand	3.06	2.91	2.51	2.87	4.60	1.35	1.67	1.72	1.98	1.54	1.38	0.88	3.69	1.75	2.57	2.51	3.42	