


DP129  
Lsch 1/100  
Hsch 1/100  
  
V=vlak  
0.00m.

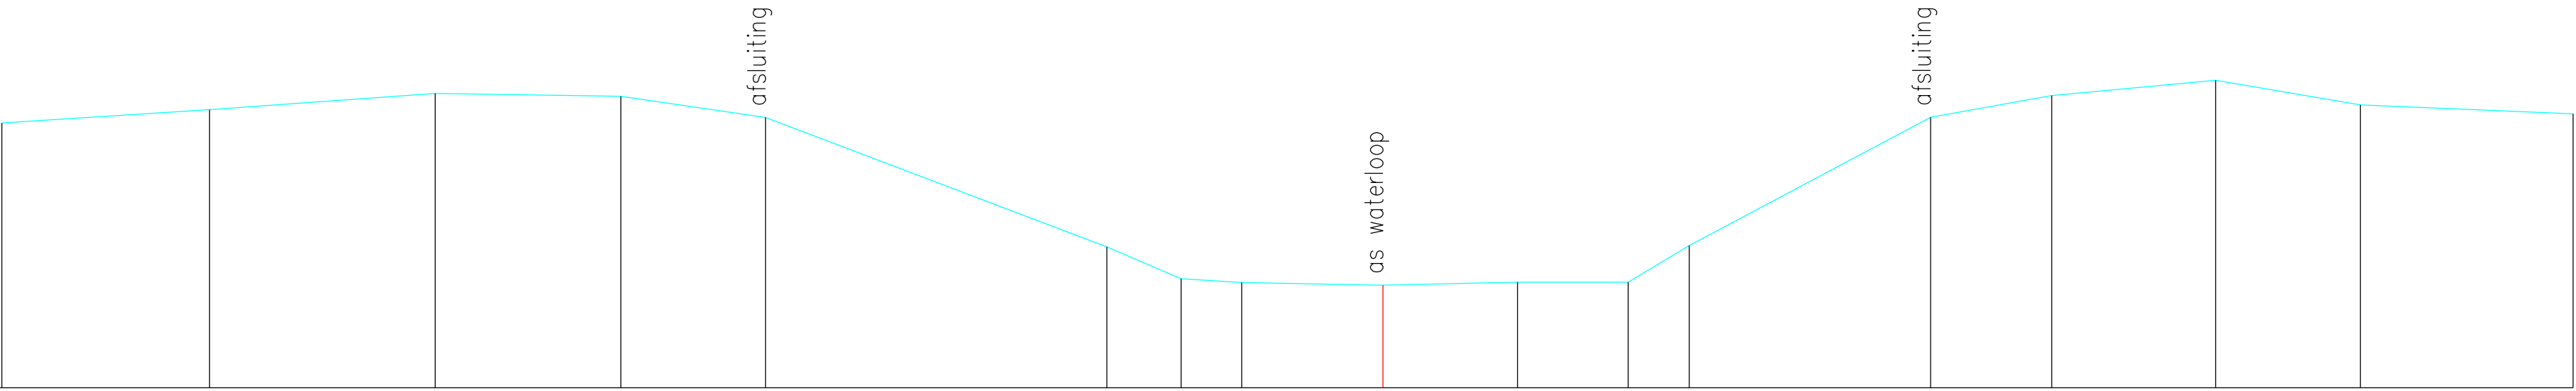

|               |      |      |      |      |      |      |      |      |      |      |      |      |      |      |      |      |      |
|---------------|------|------|------|------|------|------|------|------|------|------|------|------|------|------|------|------|------|
| Terreinhoogte | 4.33 | 4.54 | 4.81 | 4.77 | 4.42 | 2.30 | 1.78 | 1.72 | 1.68 | 1.73 | 1.73 | 2.33 | 4.42 | 4.78 | 5.03 | 4.62 | 4.48 |
| Tussenafstand | 3.39 | 3.69 | 3.03 | 2.36 | 5.58 | 1.21 | 0.99 | 2.30 | 2.20 | 1.81 | 1.00 | 3.94 | 1.98 | 2.68 | 2.36 | 3.48 |      |