


DP13
Lsch 1/100
Hsch 1/100

V-vlak
0.00m.

Handzamevaart – KW20
Vismarkt

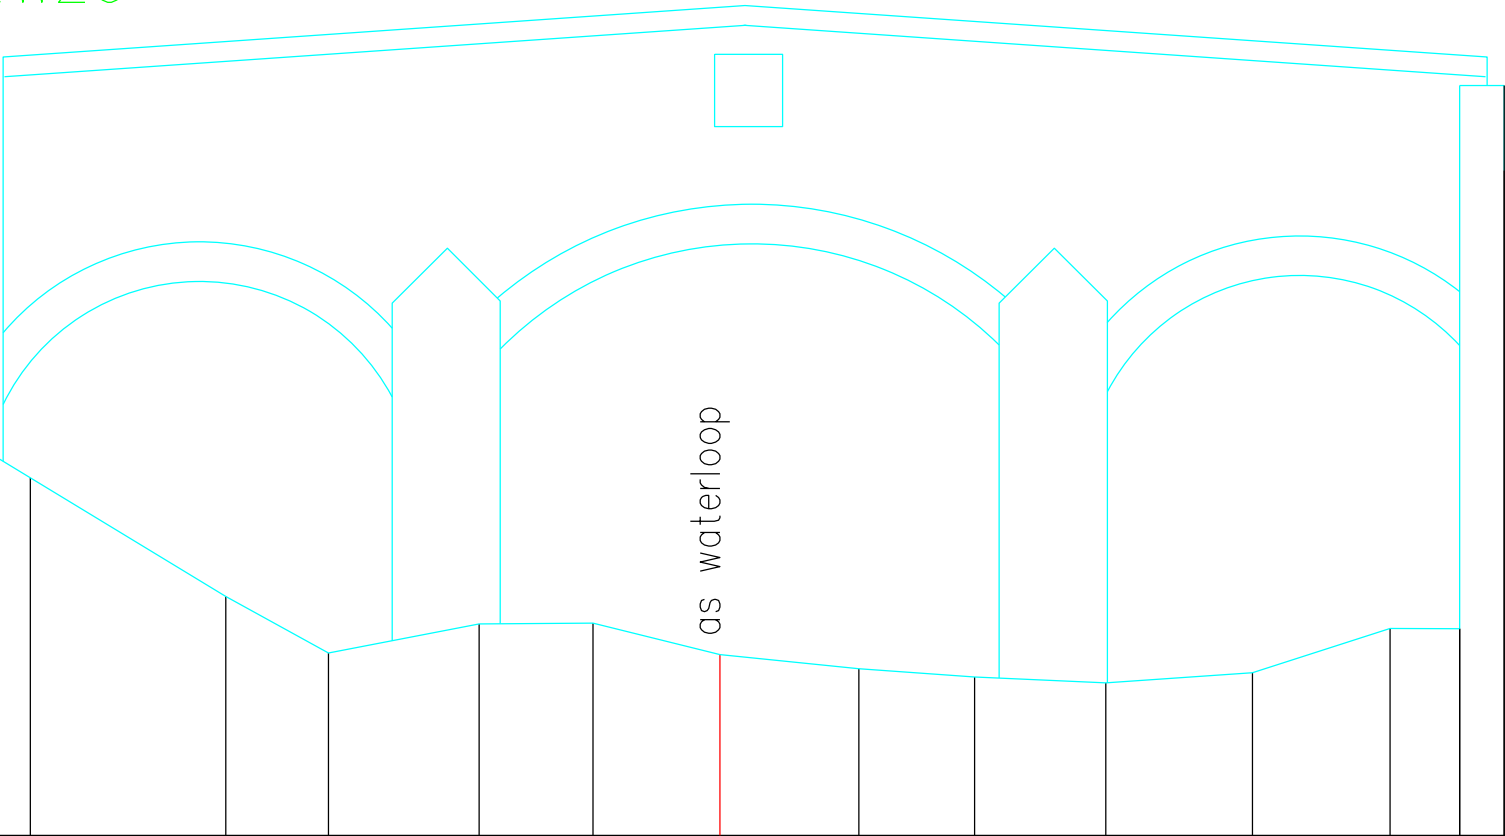

Terreinhoogte	6.66	6.73	6.24	5.98	3.61	2.42	1.84	2.15	2.15	1.83	1.69	1.60	1.54	1.65	2.09	2.09	6.72	7.58	6.72	6.58	6.63	6.62	6.67	6.78
Tussenafstand		2.71	2.15	2.71	3.90	1.98	1.04	1.52	1.15	1.28	1.40	1.17	1.33	1.48	1.39	0.70	0.45	0.75	2.32	1.88	1.89	1.02	2.24	