


DP130
Lsch 1/100
Hsch 1/100

V-vlak
0.00m.

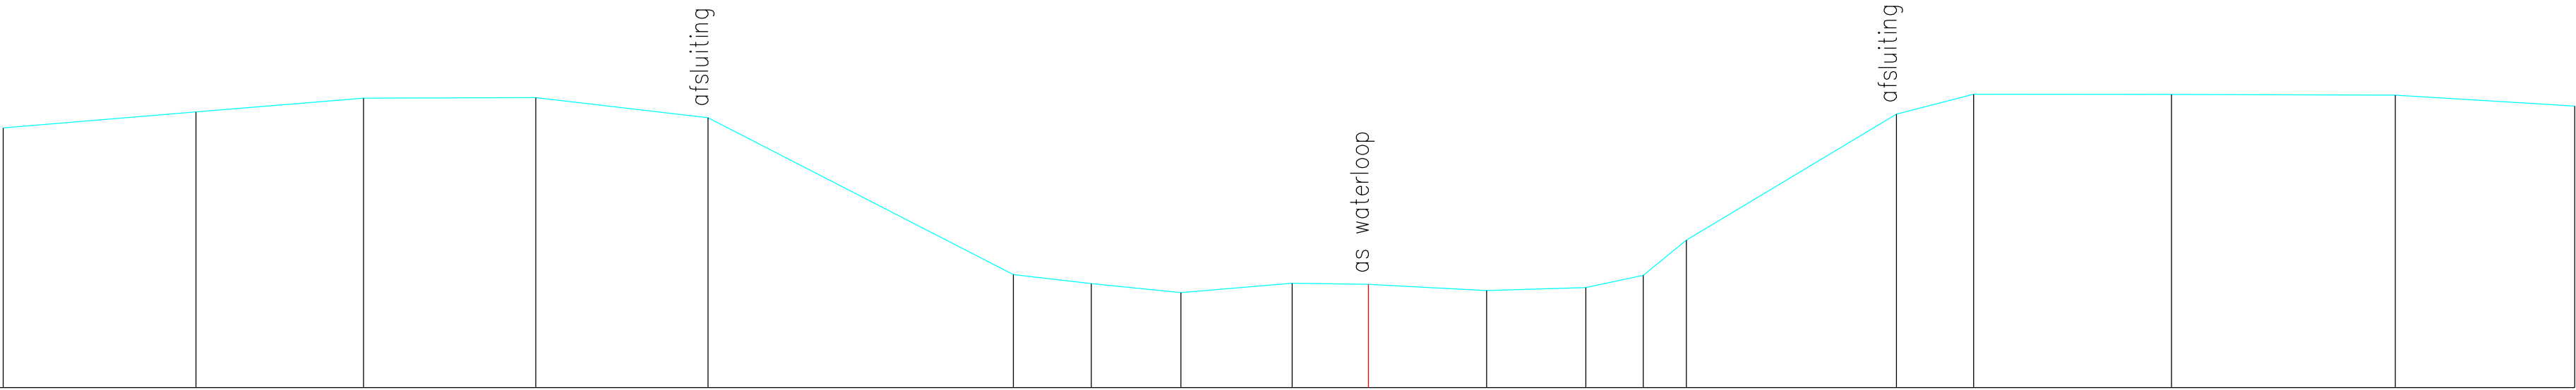

Terreinhoogte	4.27	4.53	4.76	4.77	4.44	1.86	1.71	1.56	1.72	1.70	1.59	1.64	1.85	2.42	4.50	4.82	4.82	4.81	4.63
Tussenafstand	3.16	2.75	2.83	2.83	5.02	1.28	1.47	1.83	1.25	1.94	1.63	0.95	0.71	3.45	1.27	3.25	3.68	2.94	