


DP132
Lsch 1/100
Hsch 1/100

V-vlak
0.00m.

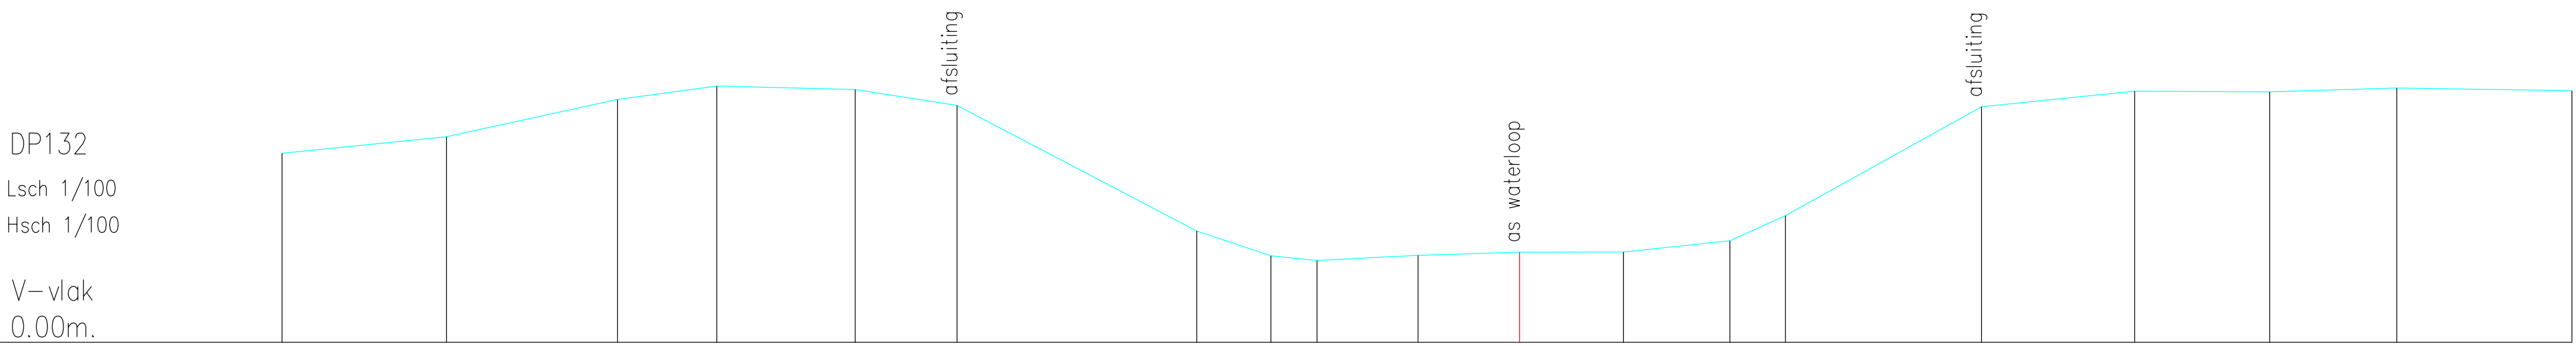

Terreinhoogte	3.61	3.93	4.64	4.90	4.83	4.53	2.13	1.65	1.56	1.66	1.72	1.73	1.94	2.42	4.50	4.80	4.79	4.86	4.81
Tussenafstand	3.14	3.26	1.90	2.64	1.95	4.58	1.42	0.88	1.93	1.94	1.98	2.03	1.06	3.75	2.92	2.58	2.43	3.35	