


DP133
Lsch 1/100
Hsch 1/100

V–vlak
0.00m.

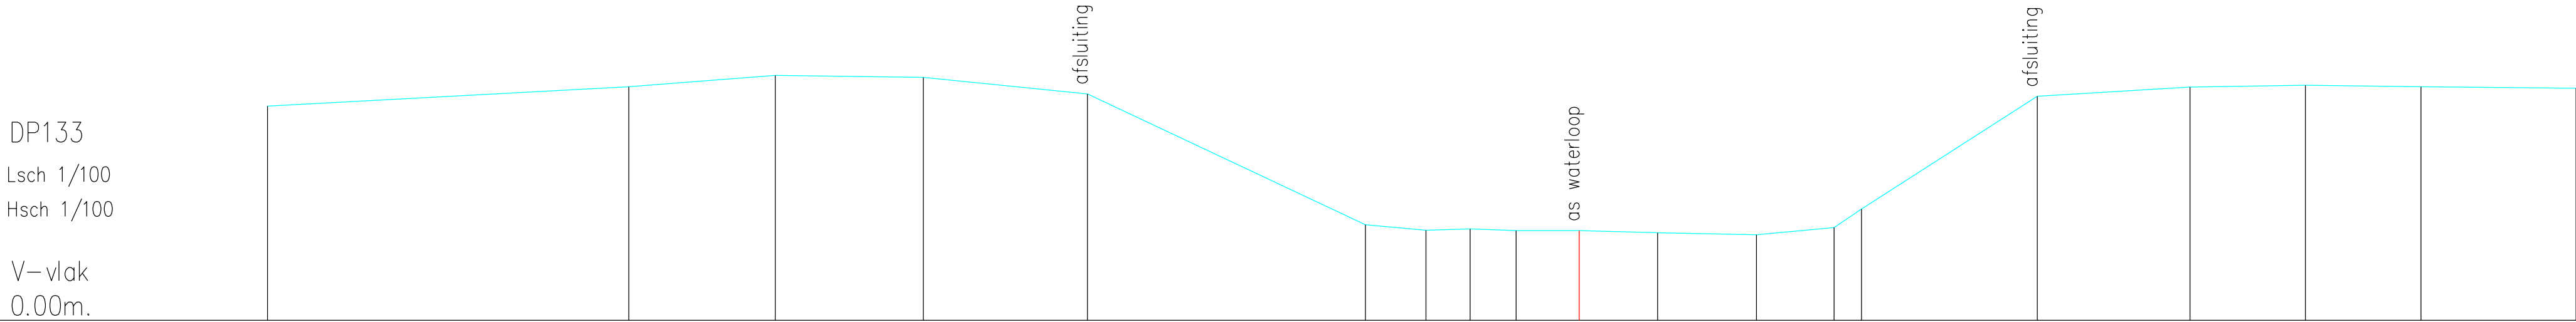

Terreinhoogte	4.33	4.72	4.95	4.91	4.57	1.93	1.82	1.84	1.81	1.81	1.77	1.73	1.87	2.25	4.52	4.71	4.75	4.72	4.69
Tussenafstand		7.29	2.95	2.99	3.31	5.61	1.22	0.89	0.93	1.27	1.58	1.99	1.57	0.55	3.55	3.08	2.33	2.33	3.13