


DP134
Lsch 1/100
Hsch 1/100

V—vlak
0.00m.

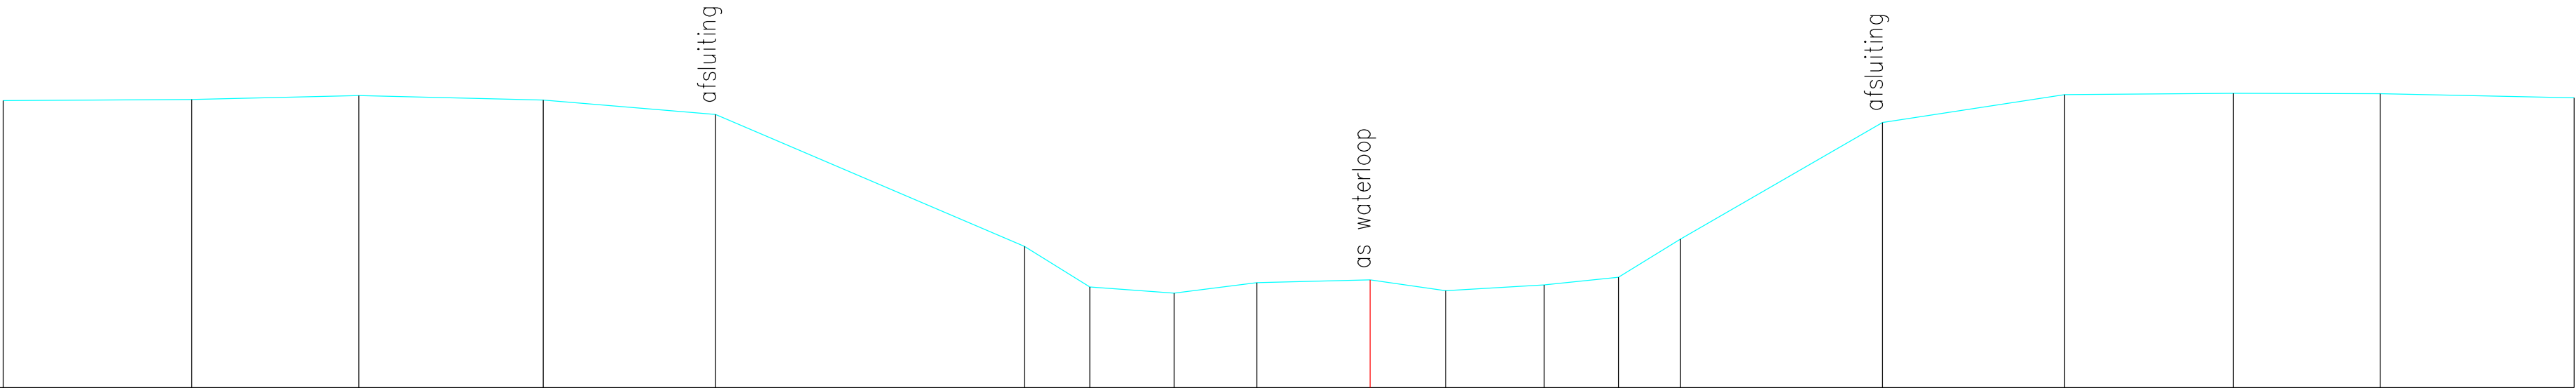

Terreinhoogte	4.76	4.78	4.85	4.78	4.54	2.34	1.67	1.57	1.74	1.79	1.61	1.71	1.83	2.47	4.40	4.87	4.89	4.88	4.81
Tussenafstand	3.13	2.78	3.06	2.87	5.13	1.09	1.40	1.38	1.88	1.25	1.64	1.24	1.03	3.36	3.03	2.81	2.44	3.22	