


DP135
Lsch 1/100
Hsch 1/100

V–vlak
0.00m.

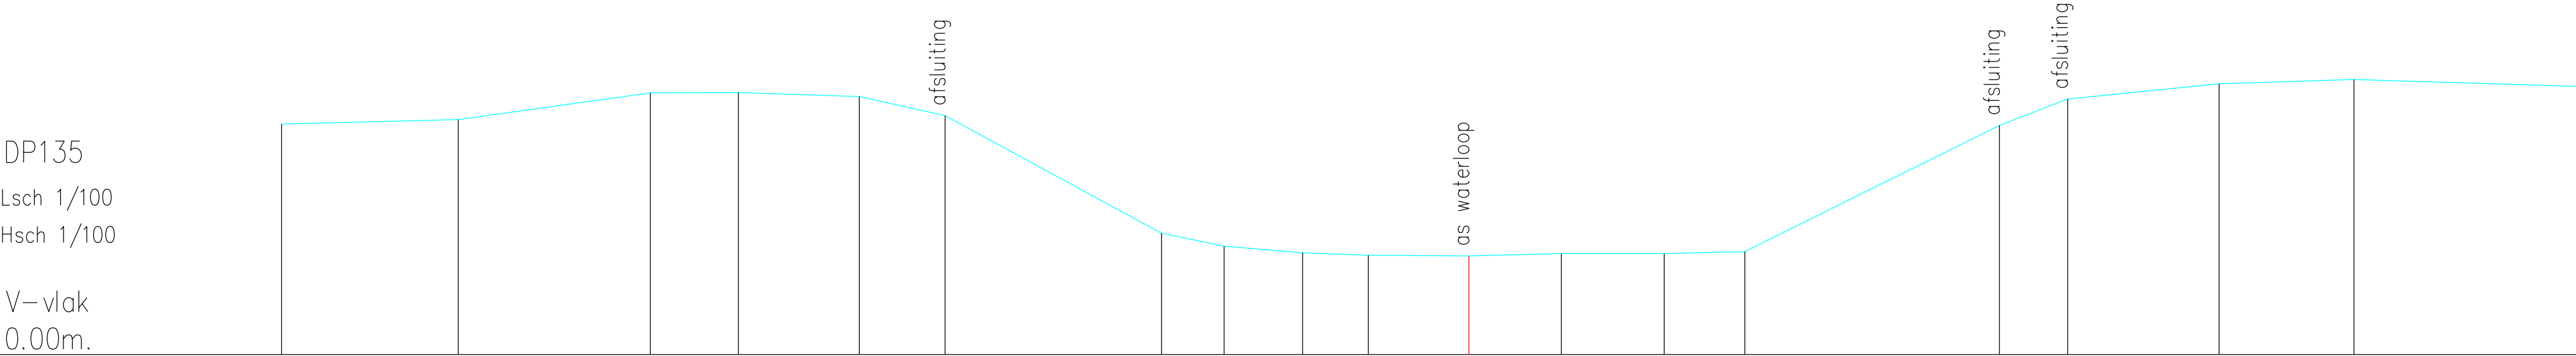

Terreinhoogte	4.32	4.40	4.91	4.91	4.84	4.48	2.27	2.03	1.91	1.86	1.85	1.89	1.89	1.93	4.30	4.79	5.08	5.16	5.02
Tussenafstand	3.31	3.60	1.65	2.27	1.61	4.05	1.17	1.47	1.23	1.89	1.73	1.93	1.51	4.77	1.27	2.84	2.53	4.29	