


DP136
Lsch 1/100
Hsch 1/100

V–vlak
0.00m.

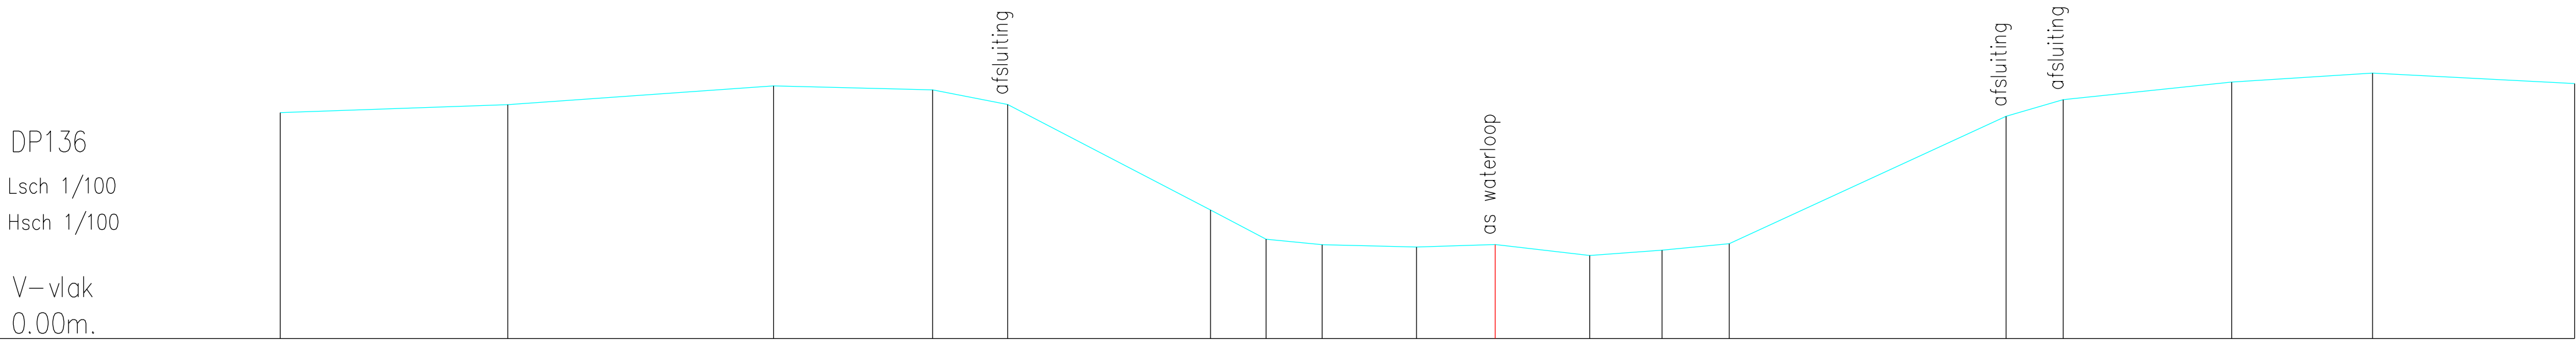

Terreinhoogte	4.35	4.51	4.87	4.79	4.51	2.48	1.92	1.81	1.76	1.81	1.60	1.70	1.83	4.28	4.60	4.94	5.12	4.91
Tussenafstand	4.39	5.13	3.07	1.45	3.92	1.07	1.08	1.82	1.52	1.82	1.40	1.30	5.34	1.10	3.25	2.72	3.90	