


DP137
Lsch 1/100
Hsch 1/100

V–vlak
0.00m.

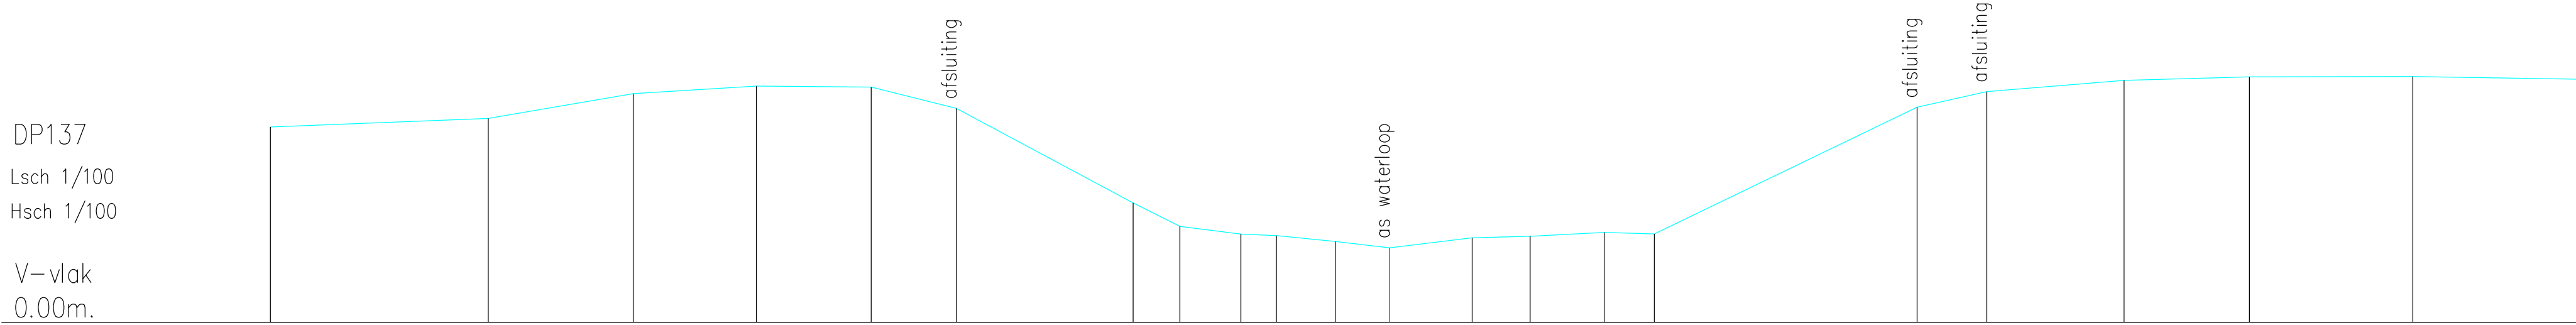

Terreinhoogte	3.95	4.12	4.62	4.77	4.75	4.32	2.41	1.94	1.78	1.75	1.63	1.51	1.71	1.74	1.81	1.78	4.35	4.66	4.89	4.96	4.97	4.91
Tussenafstand	4.40	2.93	2.49	2.32	1.72	3.58	0.95	1.23	0.72	1.19	1.10	1.67	1.17	1.50	1.01	5.31	1.41	2.78	2.53	3.31	3.32	