


DP138  
Lsch 1/100  
Hsch 1/100  
  
V–vlak  
0.00m.

Handzamevaart – KW60

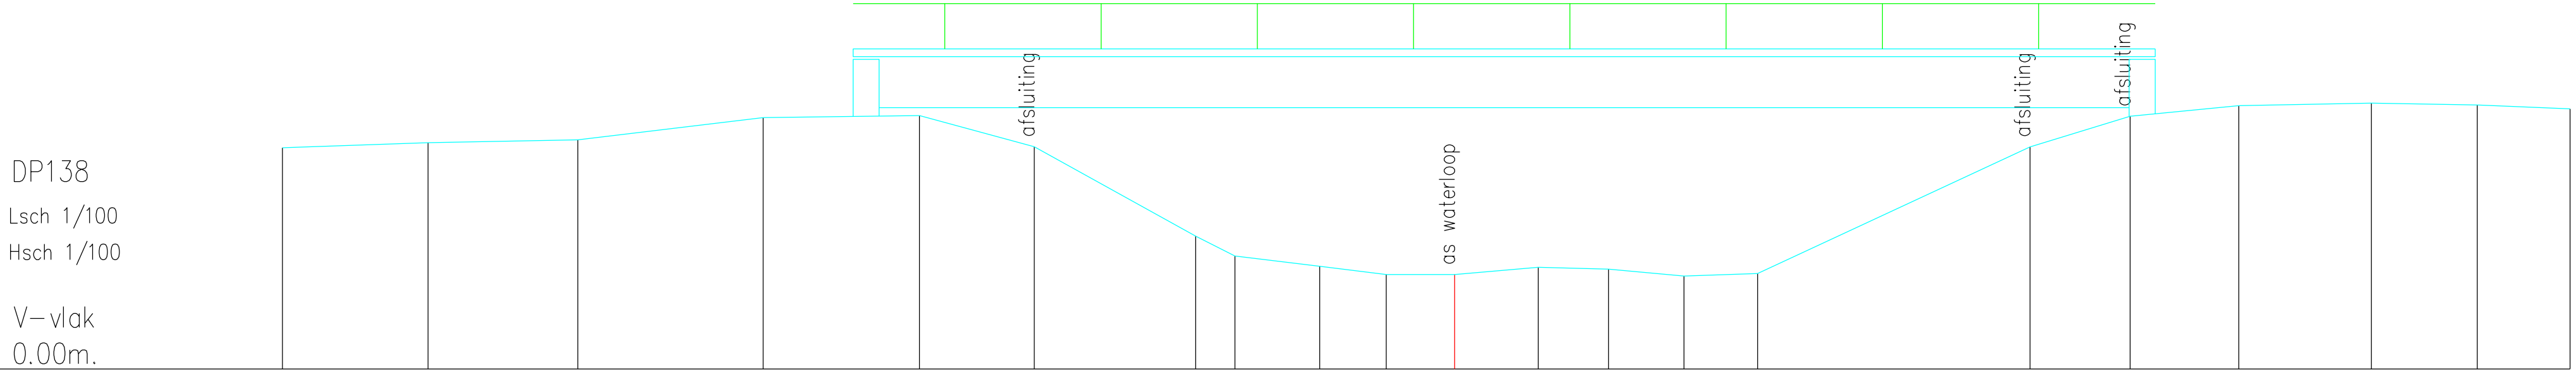

|               |      
|---------------|------|------|------|------|------|------|------|------|------|------|------|------|------|------|------|------|------|------|------|------|------|
| Terreinhoogte | 4.25 | 4.35 | 4.40 | 4.83 | 4.87 | 4.27 | 2.55 | 2.17 | 1.97 | 1.82 | 1.81 | 1.95 | 1.92 | 1.79 | 1.84 | 4.27 | 4.86 | 5.06 | 5.11 | 5.07 | 5.00 |
| Tussenafstand | 2.79 | 2.88 | 3.56 | 3.00 | 2.20 | 3.10 | 0.75 | 1.63 | 1.28 | 1.31 | 1.61 | 1.35 | 1.45 | 1.41 | 5.23 | 1.92 | 2.09 | 2.54 | 2.03 | 1.78 |      |