


DP139
Lsch 1/100
Hsch 1/100

V–vlak
0.00m.

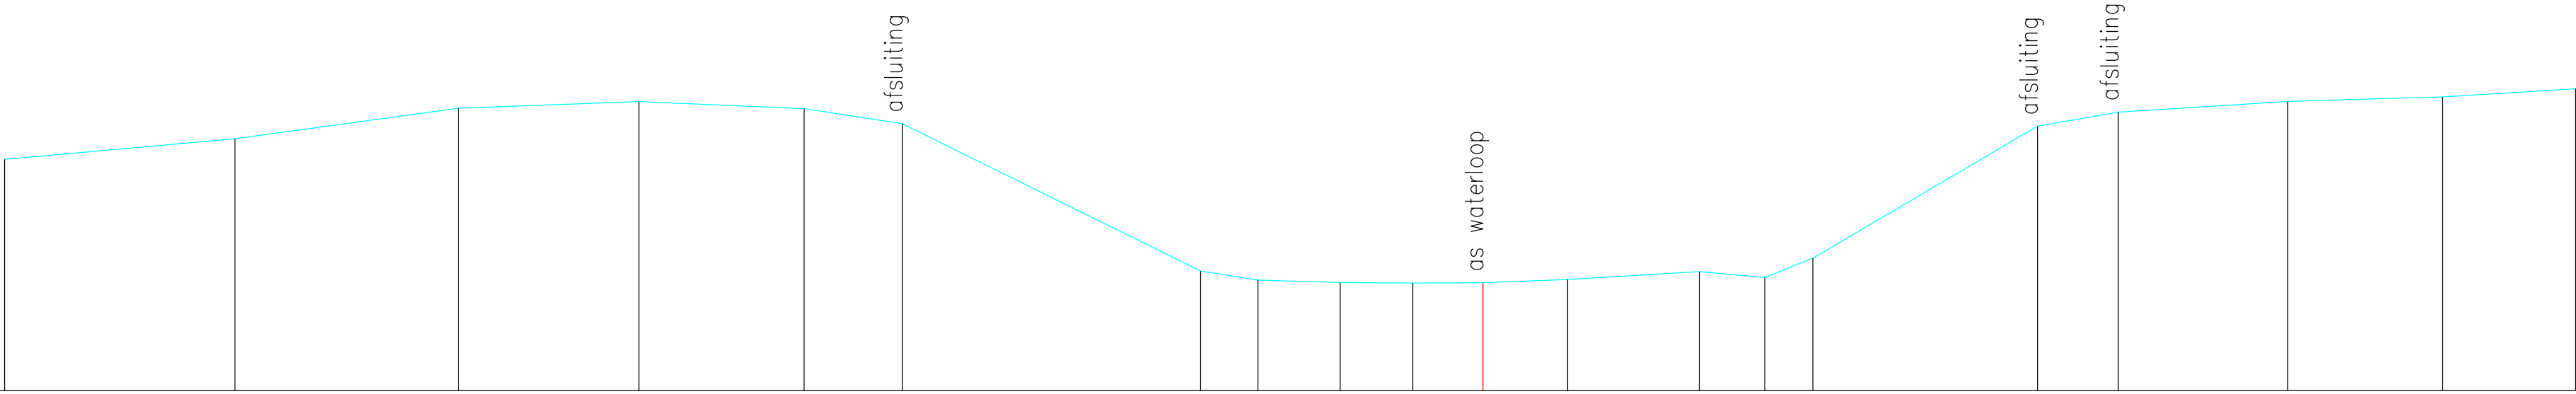

Terreinhoogte	3.83	4.17	4.68	4.79	4.67	4.42	1.98	1.83	1.79	1.78	1.79	1.84	1.97	1.87	2.19	4.38	4.61	4.79	4.87	5.00
Tussenafstand	3.82	3.71	2.99	2.74	1.63	4.94	0.95	1.36	1.20	1.16	1.40	2.18	1.08	0.80	3.72	1.34	2.81	2.56	2.20	