


DP141
Lsch 1/100
Hsch 1/100

V-vlak
0.00m.

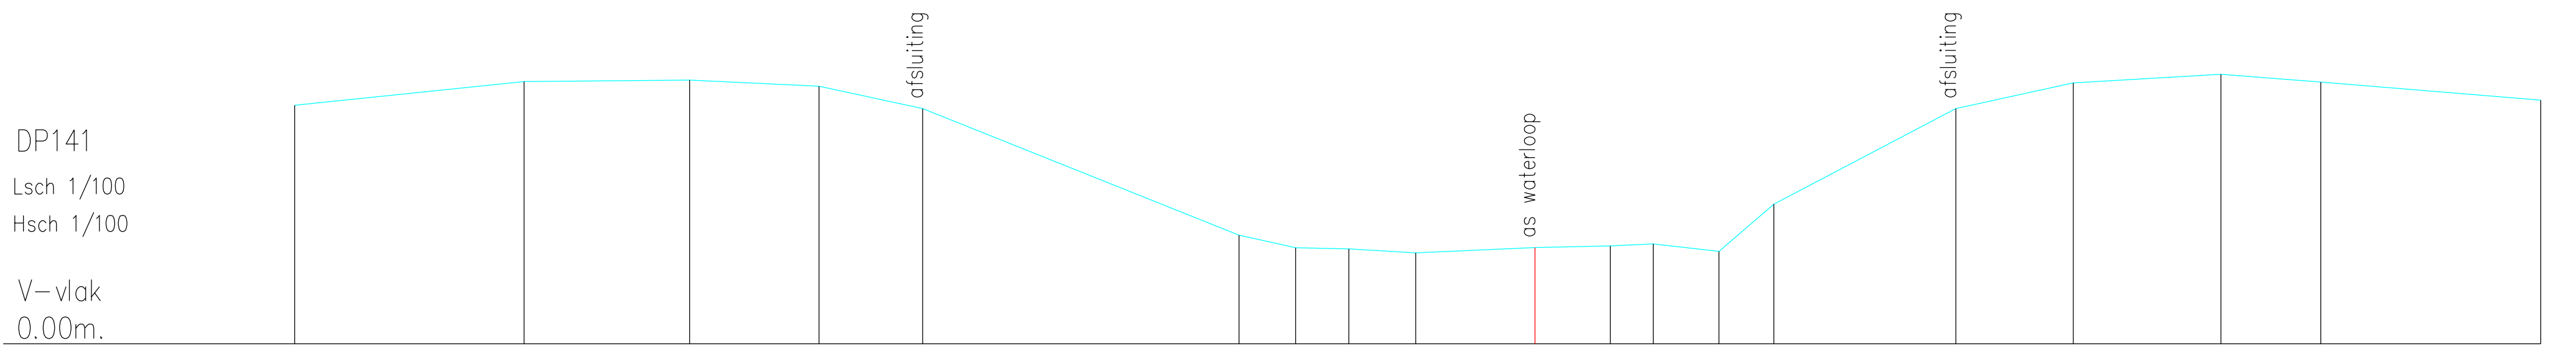

Terreinhoogte	4.46	4.90	4.93	4.82	4.40	2.03	1.80	1.78	1.70	1.80	1.83	1.87	1.73	2.61	4.40	4.88	5.04	4.89	4.56
Tussenafstand	4.28	3.09	2.42	1.94	5.91	1.06	0.99	1.25	2.23	1.40	0.80	1.22	1.03	3.40	2.19	2.76	1.86	4.11	