


DP142
Lsch 1/100
Hsch 1/100

V-vlak
0.00m.

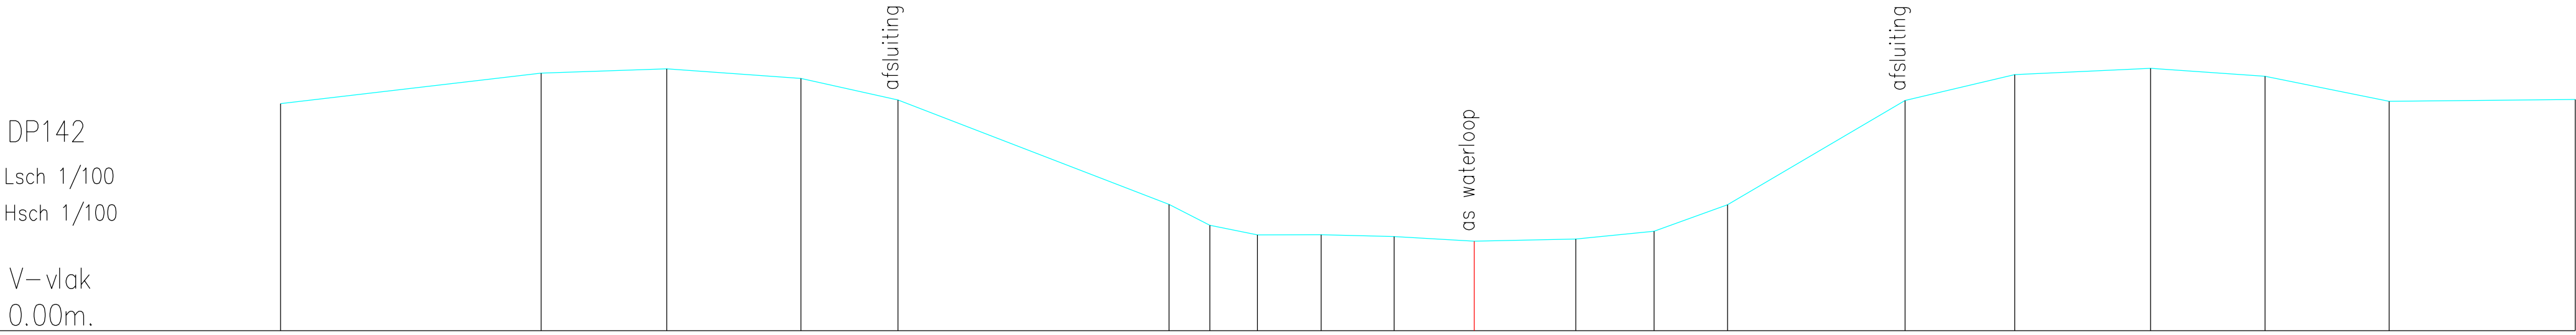

Terreinhoogte	4.33	4.91	4.99	4.81	4.40	2.41	2.01	1.82	1.83	1.79	1.71	1.75	1.89	2.40	4.39	4.88	5.00	4.85	4.37	4.41
Tussenafstand	4.96	2.39	2.56	1.85	5.16	0.78	0.91	1.21	1.39	1.52	1.93	1.49	1.40	3.38	2.09	2.59	2.18	2.36	3.54	