


DP143
Lsch 1/100
Hsch 1/100
V–vlak
0.00m.

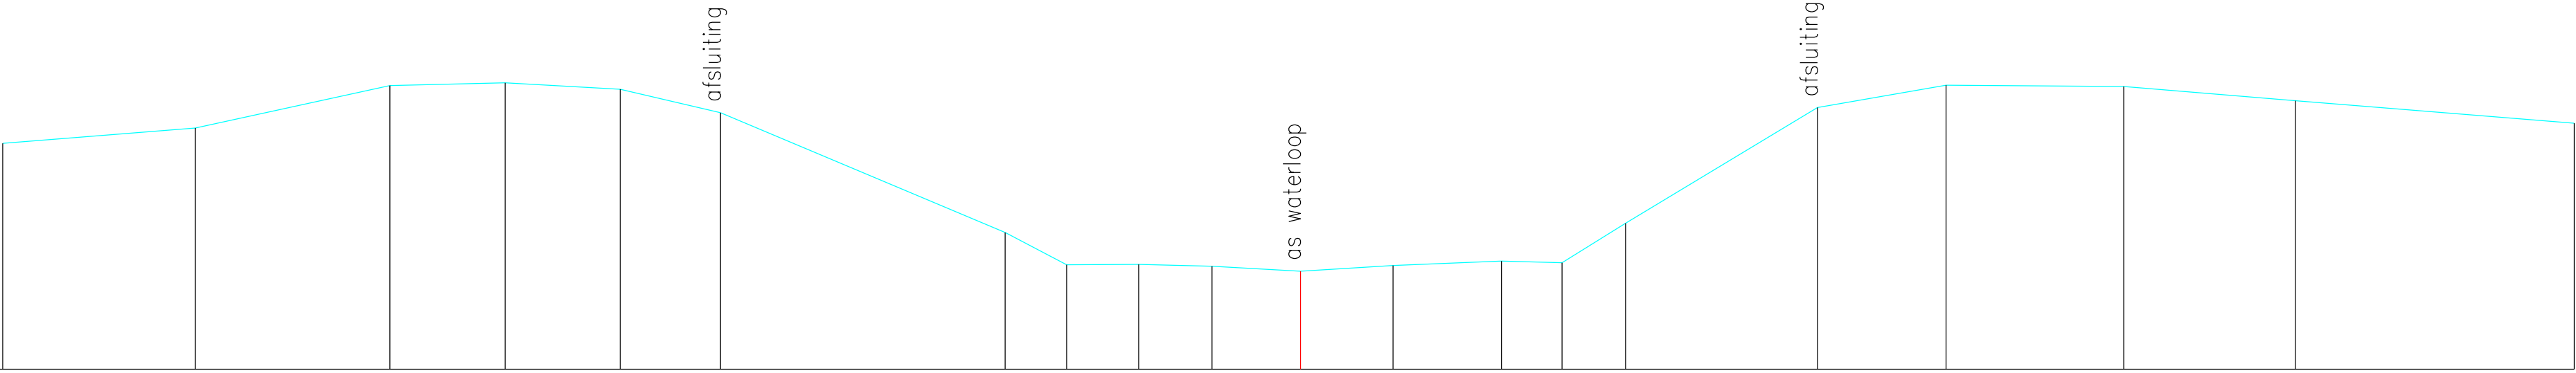

Terreinhoogte	3.85	4.11	4.83	4.88	4.77	4.37	2.33	1.78	1.79	1.76	1.67	1.77	1.84	1.82	2.49	4.46	4.84	4.82	4.58	4.19
Tussenafstand	3.28	3.31	1.96	1.96	1.71	4.84	1.05	1.23	1.25	1.51	1.57	1.85	1.03	1.08	3.27	2.19	3.03	2.92	4.75	