


DP144
Lsch 1/100
Hsch 1/100

V—vlak
0.00m.

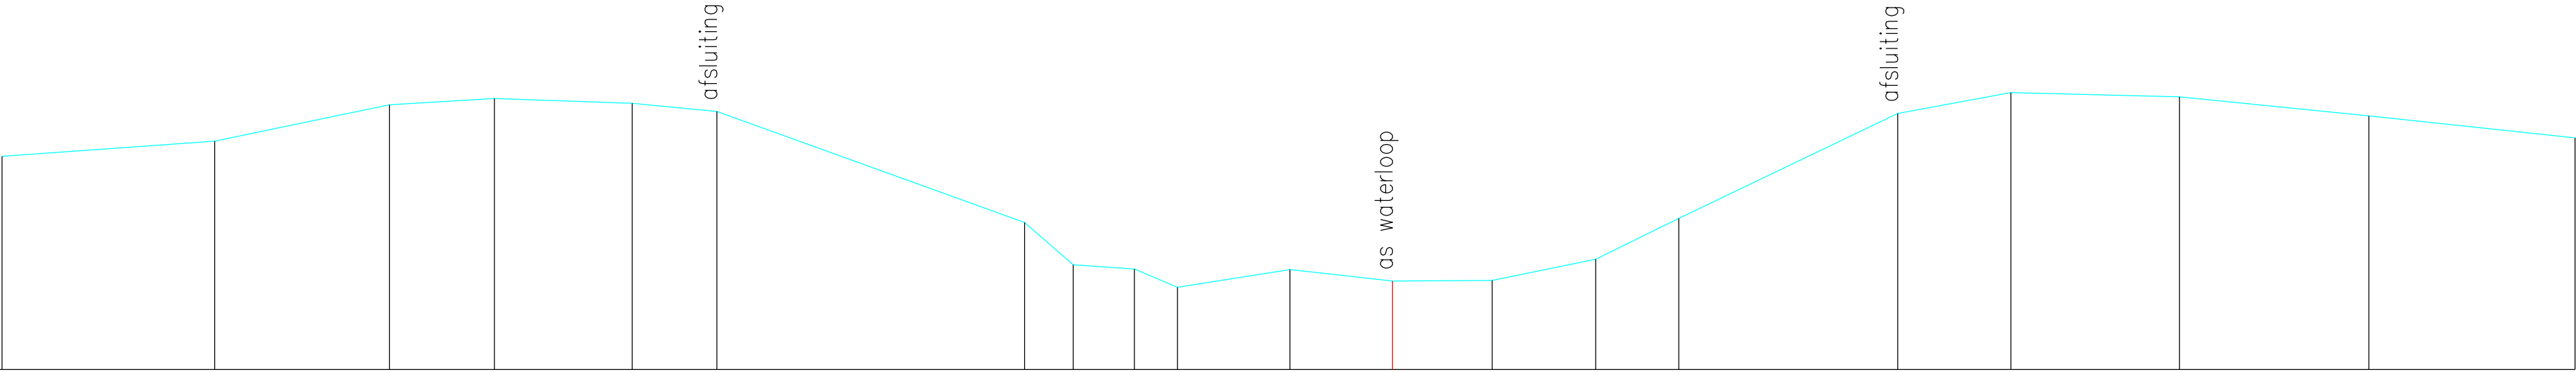

Terreinhoogte	3.57	3.82	4.43	4.54	4.46	4.32	2.46	1.75	1.68	1.38	1.67	1.48	1.49	1.85	2.53	4.29	4.64	4.57	4.25	3.88
Tussenafstand	3.56	2.92	1.76	2.30	1.42	5.14	0.81	1.03	0.72	1.88	1.72	1.67	1.73	1.39	3.66	1.89	2.82	3.17	3.45	