


DP146
Lsch 1/100
Hsch 1/100

V-vlak
0.00m.

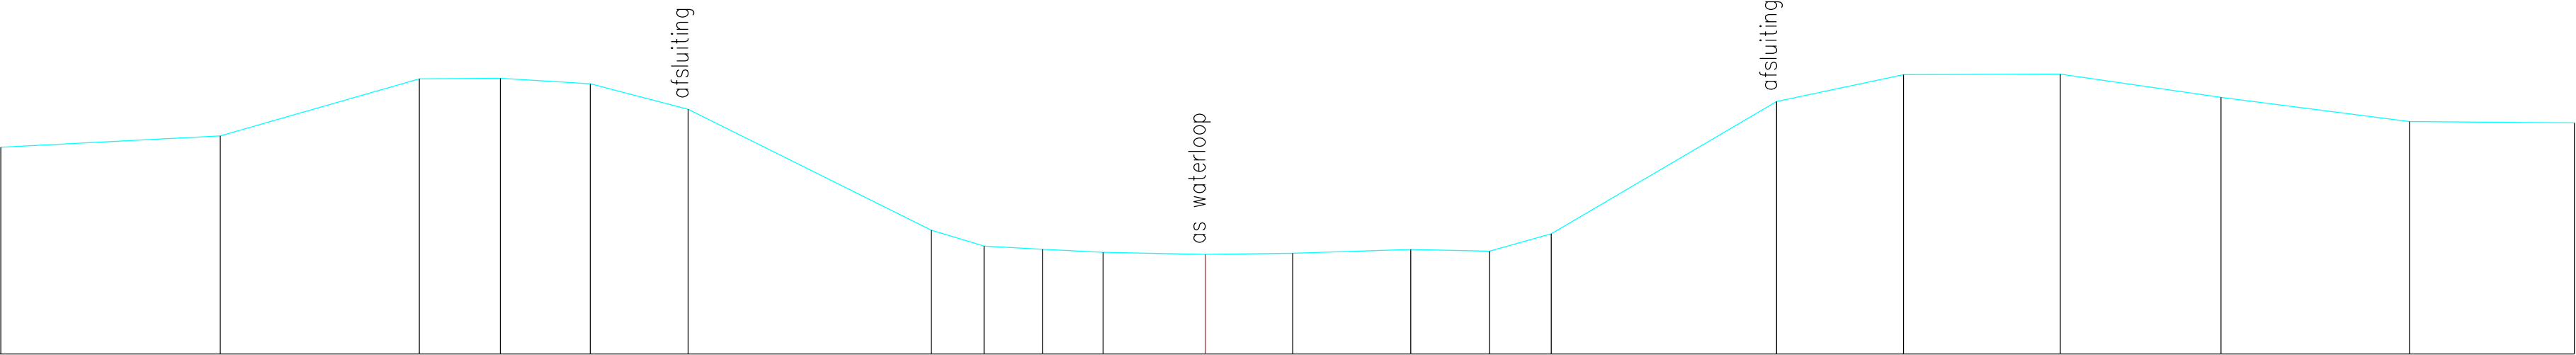

Terreinhoogte	3.67	3.87	4.89	4.90	4.80	4.35	2.20	1.92	1.86	1.81	1.77	1.79	1.86	1.83	2.13	4.48	4.96	4.97	4.56	4.13	4.10
Tussenafstand	3.90	3.54	1.44	1.60	1.74	4.32	0.94	1.03	1.08	1.81	1.55	2.10	1.40	1.10	4.00	2.25	2.78	2.86	3.35	2.93	