


DP147
Lsch 1/100
Hsch 1/100

V-vlak
0.00m.

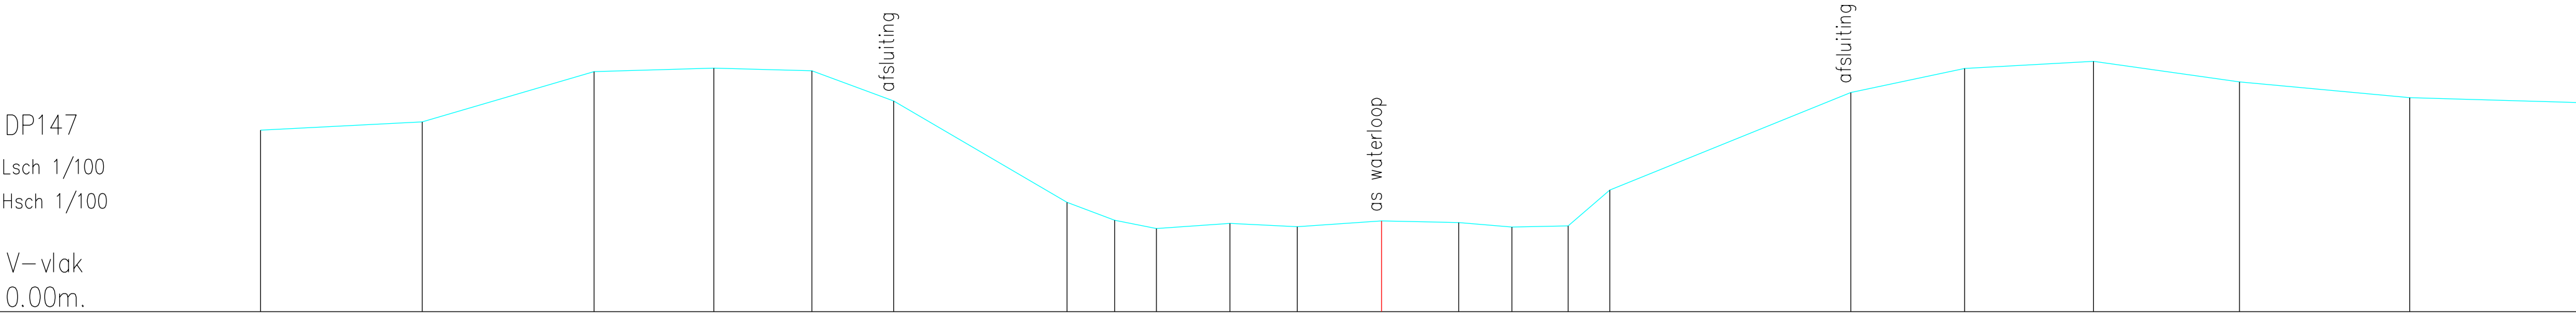

Terreinhoogte	3.69	3.86	4.88	4.95	4.90	4.28	2.22	1.86	1.69	1.80	1.73	1.85	1.81	1.72	1.74	2.47	4.45	4.95	5.09	4.67	4.35	4.25
Tussenafstand	3.29	3.50	2.44	1.99	1.66	3.53	0.97	0.85	1.50	1.37	1.72	1.57	1.08	1.14	0.85	4.90	2.31	2.62	2.97	3.46	3.48	