


DP148
Lsch 1/100
Hsch 1/100

V—vlak
0.00m.

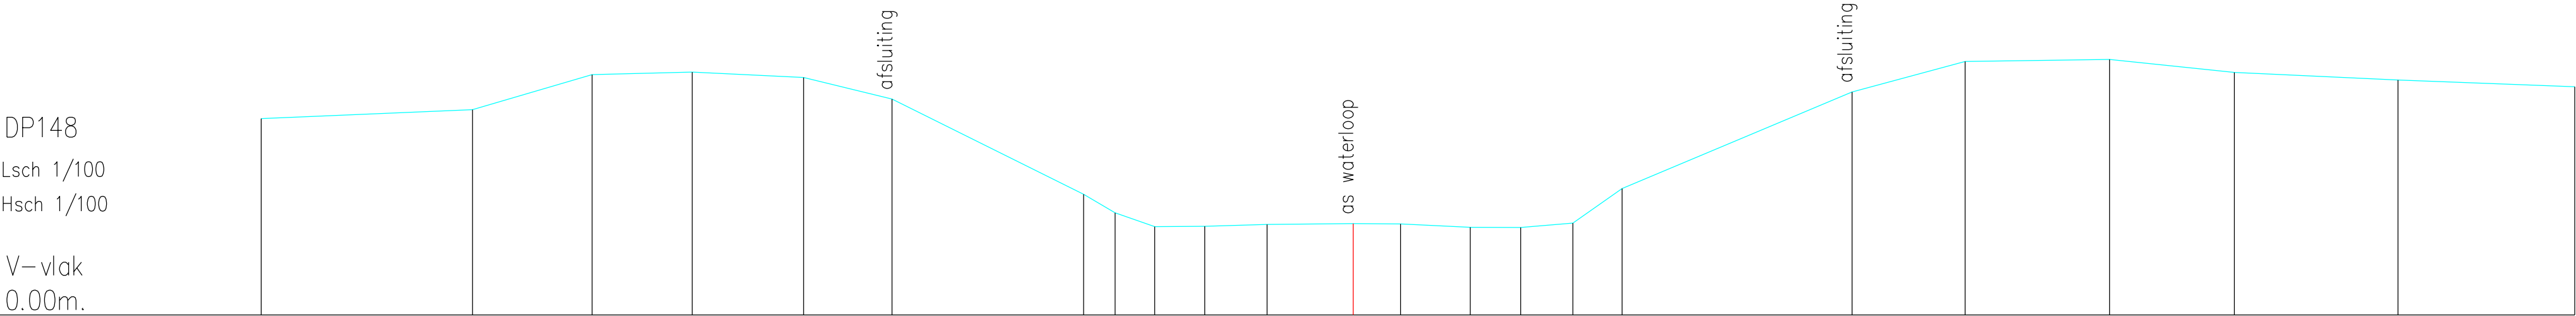

Terreinhoogte	3.98	4.15	4.87	4.92	4.81	4.37	2.44	2.07	1.79	1.79	1.83	1.85	1.84	1.77	1.77	1.86	2.56	4.51	5.13	5.17	4.91	4.76	4.62
Tussenafstand	4.28	2.42	2.03	2.25	1.79	3.88	0.64	0.80	1.01	1.26	1.74	0.96	1.41	1.02	1.06	1.00	4.66	2.29	2.93	2.53	3.31	3.58	