


DP149
Lsch 1/100
Hsch 1/100

V-vlak
0.00m.

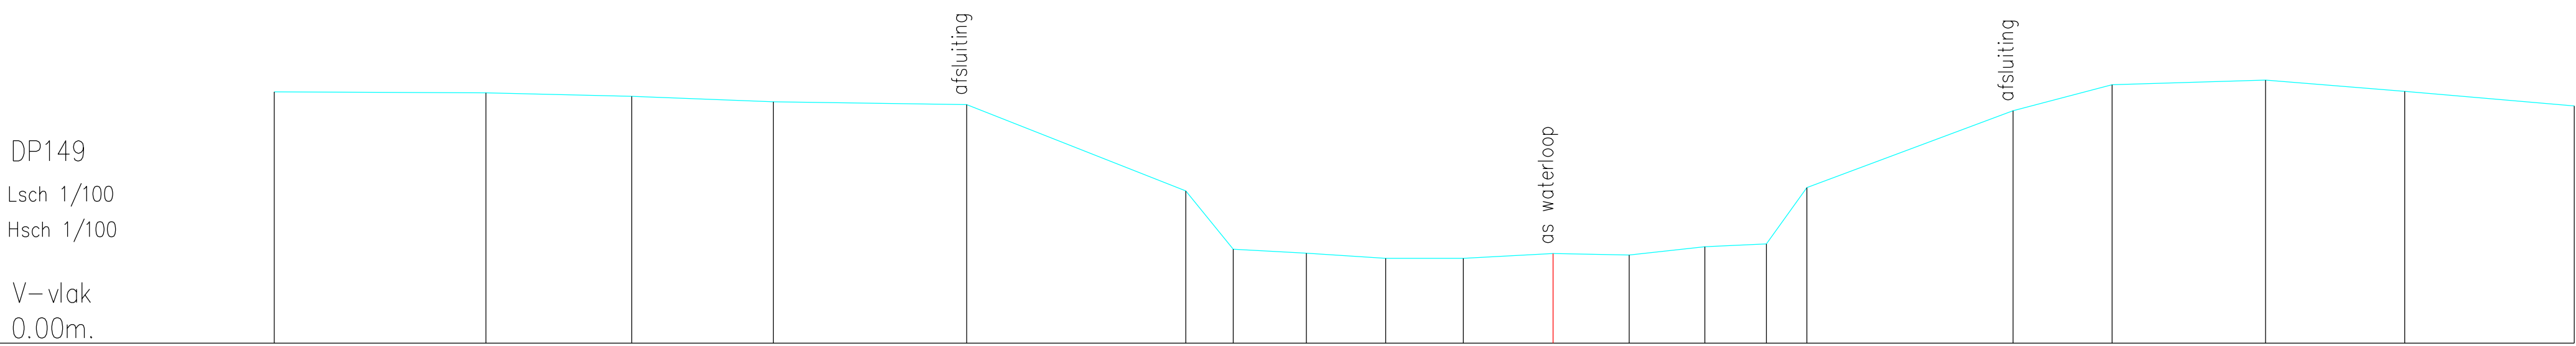

Terreinhoogte	4.96	4.95	4.88	4.77	4.72	3.01	1.86	1.78	1.68	1.68	1.77	1.74	1.90	1.96	3.07	4.59	5.11	5.20	4.97	4.69
Tussenafstand	4.18	2.88	2.79	3.82	4.32	0.93	1.44	1.57	1.53	1.77	1.50	1.49	1.22	0.80	4.07	1.95	3.03	2.75	3.35	