


DP15
Lsch 1/100
Hsch 1/100

V-vlak
0.00m.

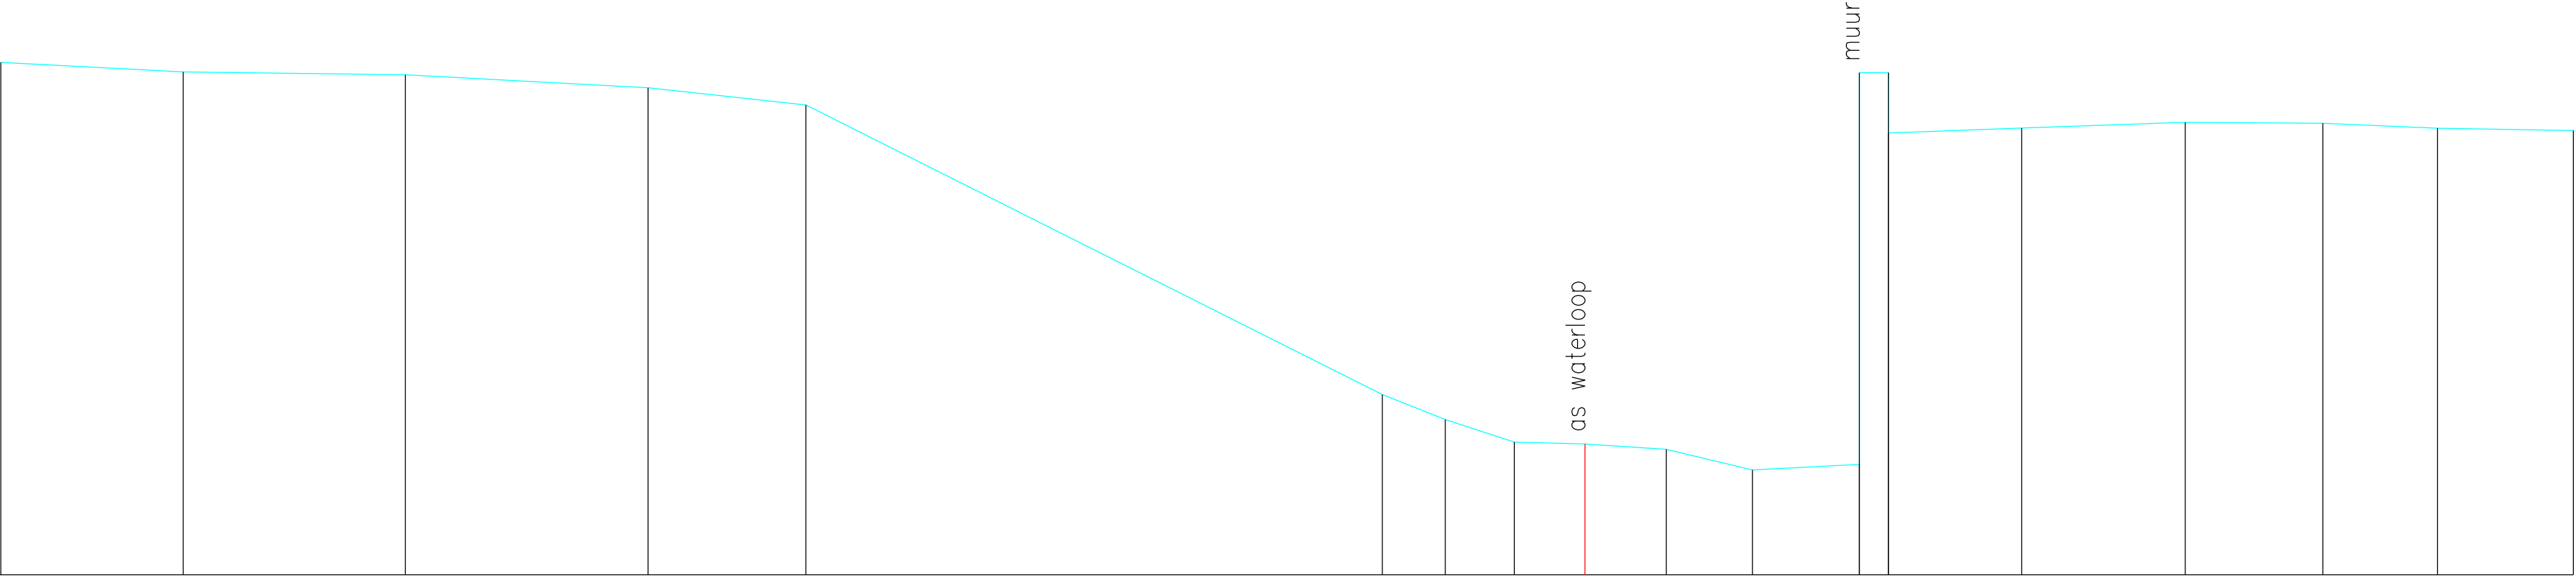

Terreinhoogte	7.89	7.74	7.70	7.50	7.23	2.78	2.39	2.04	2.01	1.93	1.62	1.70	7.73	6.80	6.88	6.97	6.95	6.88	6.84
Tussenafstand		2.81	3.42	3.74	2.43	8.88	0.97	1.07	1.09	1.25	1.33	1.64	0.45	2.05	2.52	2.12	1.77	2.09	