


DP150
Lsch 1/100
Hsch 1/100

V—vlak
0.00m.

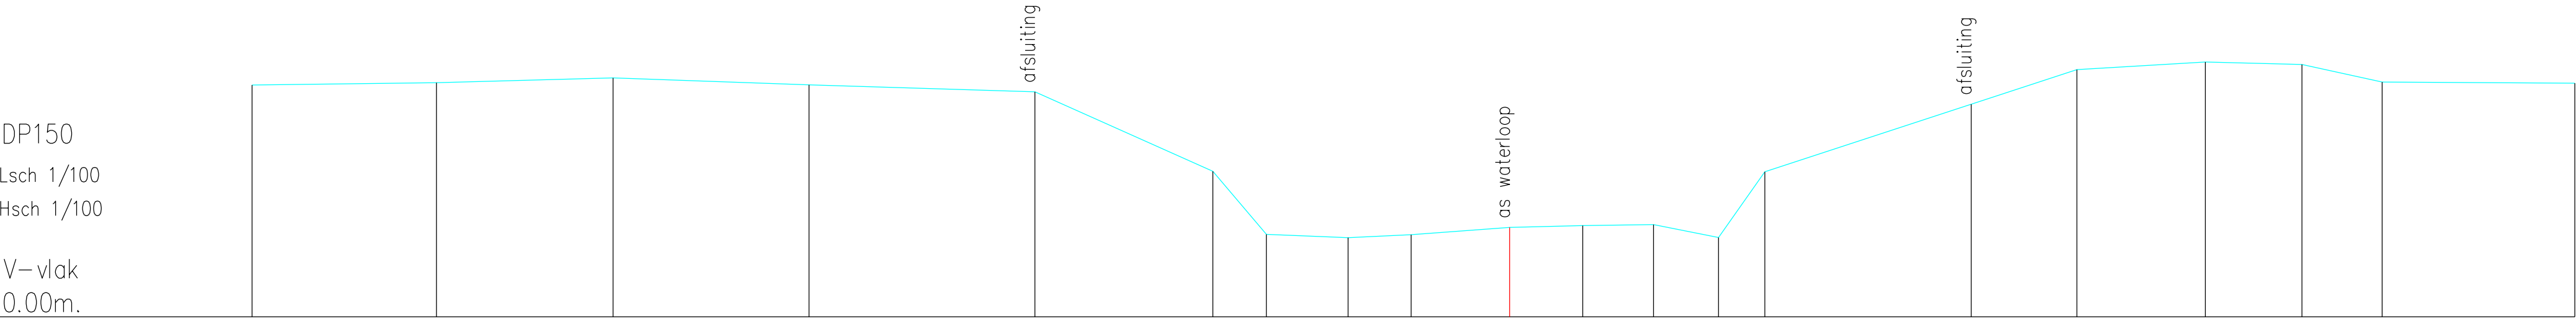

Terreinhoogte	4.81	4.86	4.96	4.81	4.67	3.02	1.71	1.64	1.71	1.86	1.89	1.91	1.64	3.01	4.41	5.13	5.29	5.24	4.87	4.85
Tussenafstand	3.83	3.67	4.07	4.69	3.70	1.11	1.70	1.31	2.05	1.52	1.47	1.35	0.96	4.29	2.19	2.67	2.00	1.67	4.00	