


DP151
Lsch 1/100
Hsch 1/100

V—vlak
0.00m.

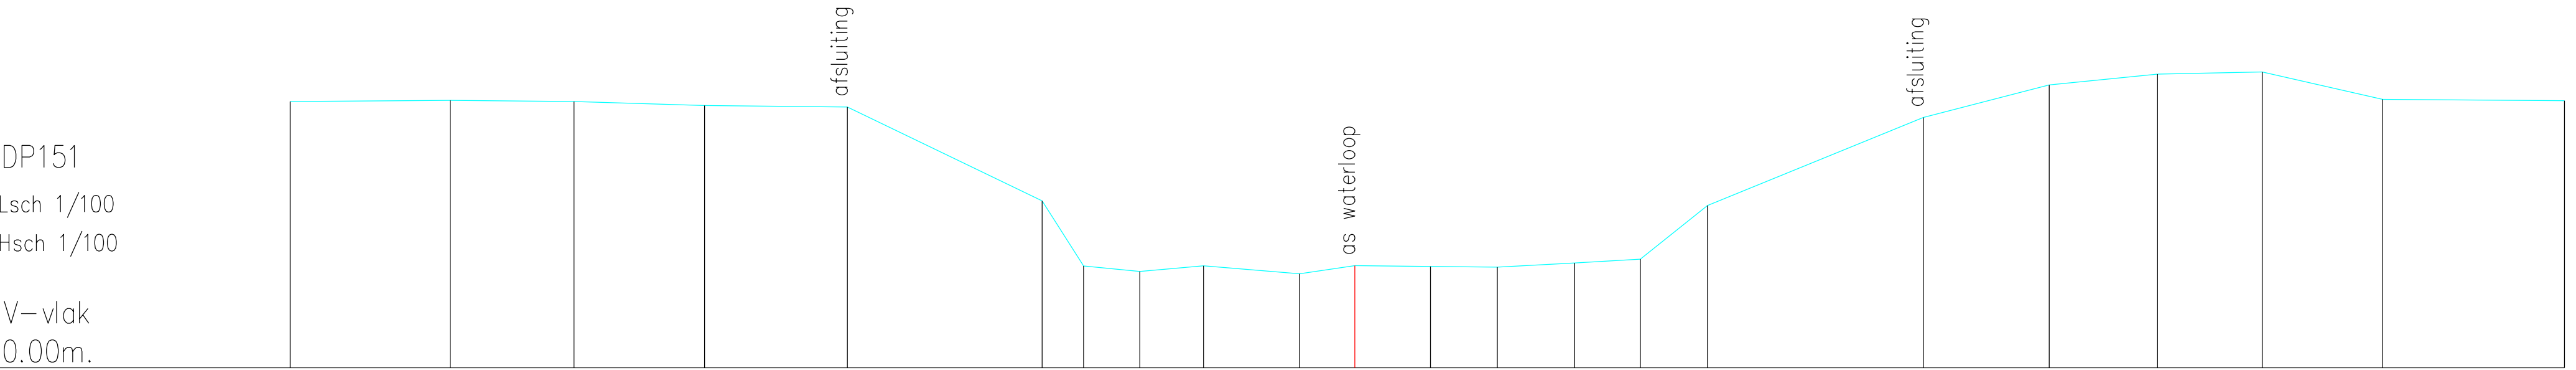

Terreinhoogte	4.79	4.81	4.79	4.72	4.69	3.00	1.83	1.73	1.83	1.69	1.84	1.82	1.81	1.89	1.95	2.92	4.50	5.09	5.28	5.32	4.83	4.80
Tussenafstand	2.88	2.23	2.35	2.57	3.51	0.75	1.01	1.14	1.73	0.99	1.36	1.20	1.39	1.18	1.21	3.88	2.27	1.95	1.88	2.17	3.27	