


DP152  
Lsch 1/100  
Hsch 1/100  
  
V-vlak  
0.00m.

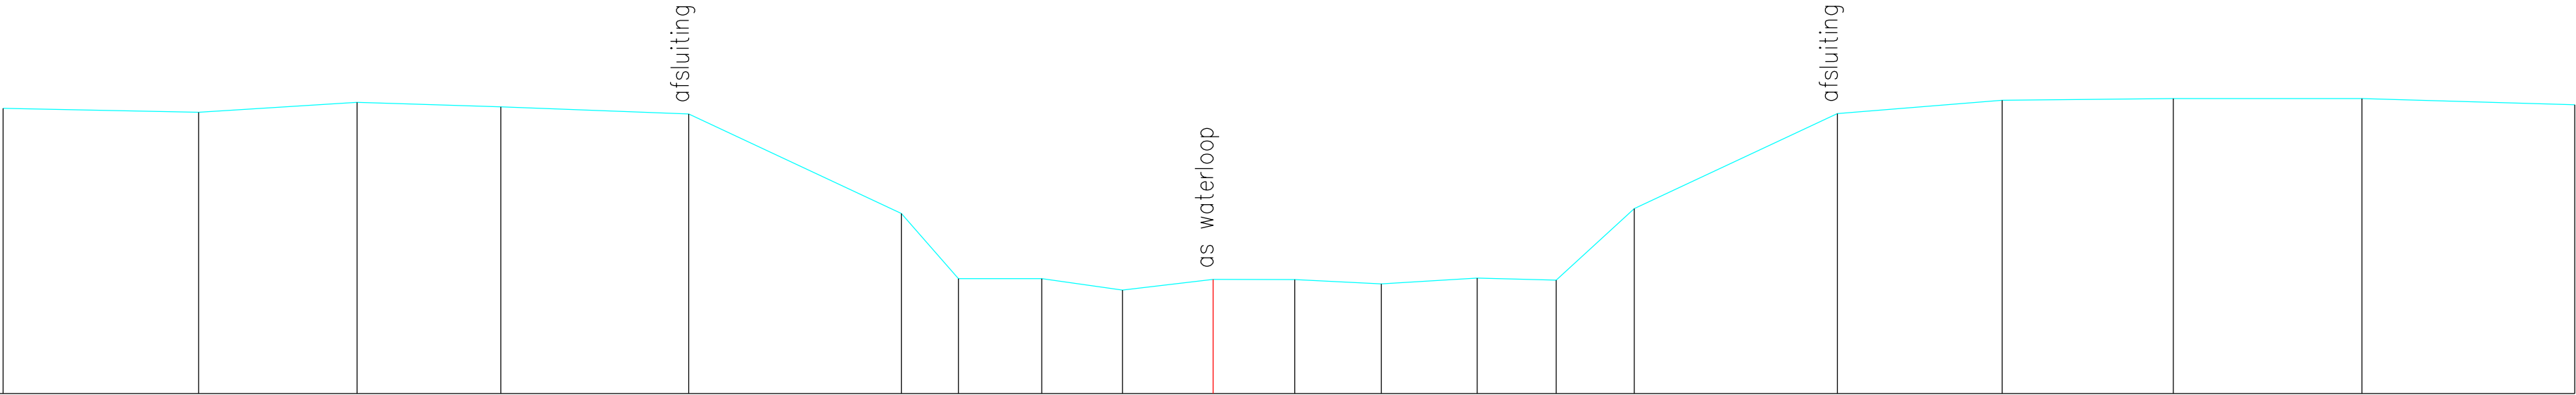

|               |      
|---------------|------|------|------|------|------|------|------|------|------|------|------|------|------|------|------|------|------|------|------|------|
| Terreinhoogte | 4.71 | 4.65 | 4.81 | 4.74 | 4.62 | 2.98 | 1.90 | 1.90 | 1.71 | 1.89 | 1.88 | 1.81 | 1.91 | 1.88 | 3.06 | 4.63 | 4.84 | 4.88 | 4.87 | 4.77 |
| Tussenafstand | 3.23 | 2.62 | 2.37 | 3.10 | 3.51 | 0.94 | 1.38 | 1.34 | 1.50 | 1.35 | 1.43 | 1.58 | 1.31 | 1.29 | 3.36 | 2.72 | 2.83 | 3.12 | 3.52 |      |