


DP153

Lsch 1/100

Hsch 1/100

V–vlak

0.00m.

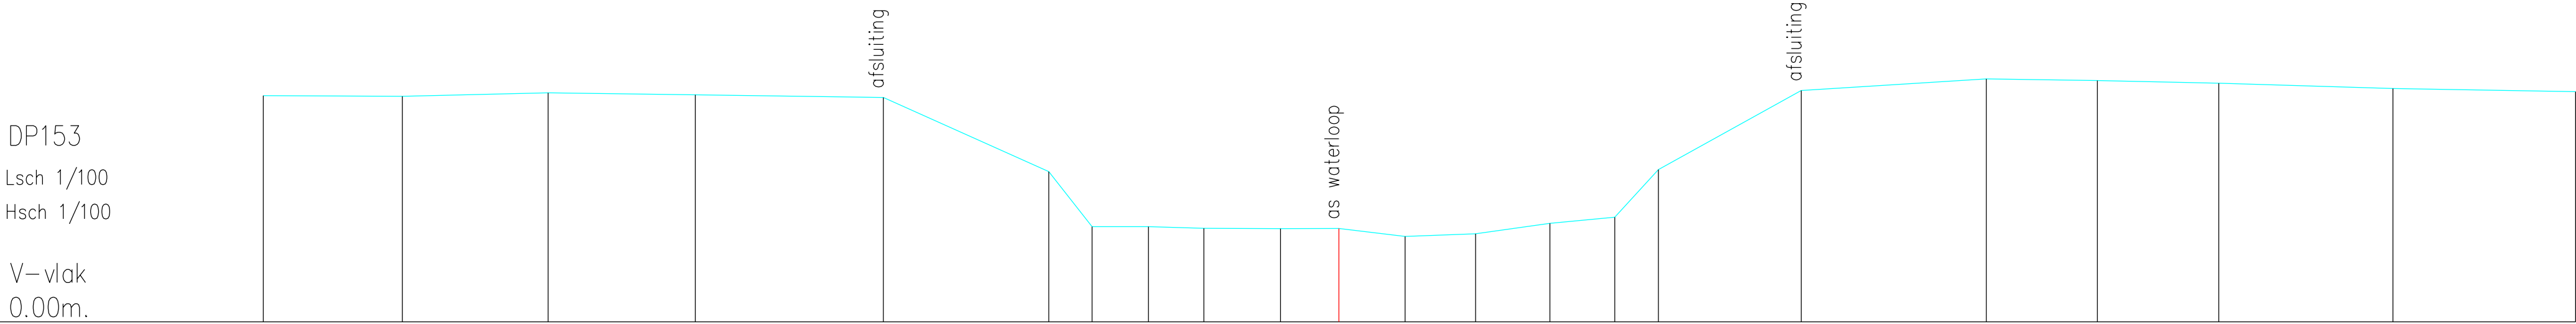

Terreinhoogte	4.62	4.60	4.67	4.63	4.58	3.06	1.94	1.94	1.91	1.90	1.91	1.74	1.80	2.01	2.13	3.11	4.72	4.95	4.92	4.87	4.76	4.70
Tussenafstand	2.84	2.97	3.00	3.84	3.37	0.88	1.15	1.13	1.57	1.19	1.35	1.44	1.52	1.32	0.89	2.91	3.78	2.27	2.48	3.55	3.73	