


DP155
Lsch 1/100
Hsch 1/100

V—vlak
0.00m.

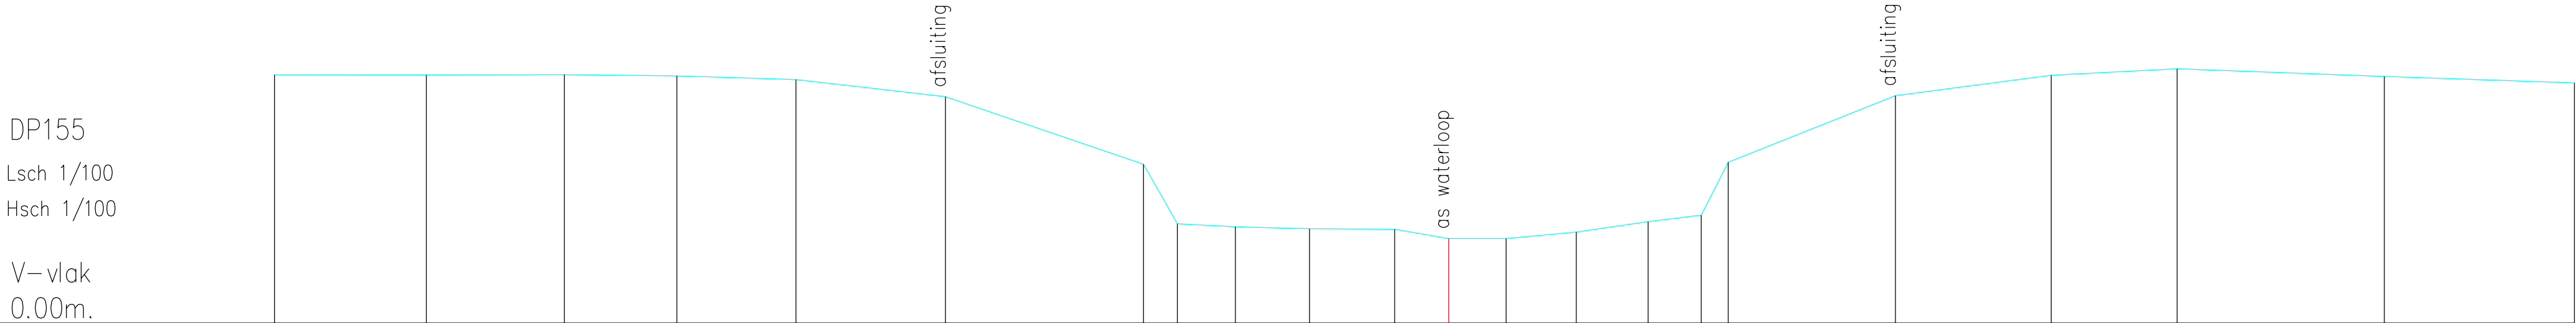

Terreinhoogte	4.87	4.87	4.87	4.85	4.77	4.44	3.11	1.95	1.89	1.85	1.84	1.66	1.66	1.79	1.99	2.12	3.16	4.46	4.86	4.99	4.84	4.71
Tussenafstand	2.98	2.71	2.21	2.34	2.93	3.89	0.66	1.14	1.45	1.67	1.06	1.12	1.38	1.41	1.04	0.53	3.28	3.05	2.47	4.06	3.73	