


DP156
Lsch 1/100
Hsch 1/100

V—vlak
0.00m.

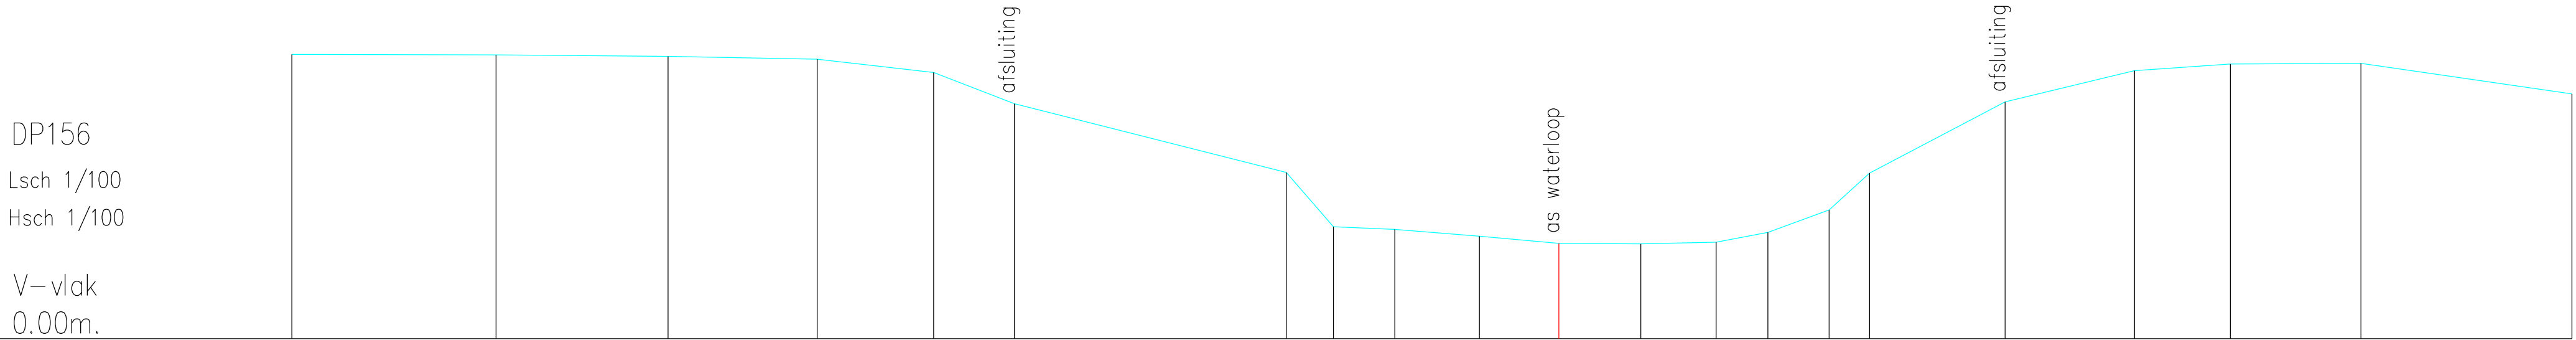

Terreinhoogte	5.27	5.26	5.23	5.18	4.94	4.36	3.08	2.08	2.03	1.90	1.77	1.76	1.79	1.97	2.39	3.07	4.39	4.97	5.09	5.10	4.54
Tussenafstand	3.79	3.19	2.77	2.16	1.50	5.04	0.88	1.14	1.57	1.47	1.52	1.40	0.96	1.14	0.75	2.52	2.40	1.78	2.42	3.91	