


DP157
Lsch 1/100
Hsch 1/100

V-vlak
0.00m.

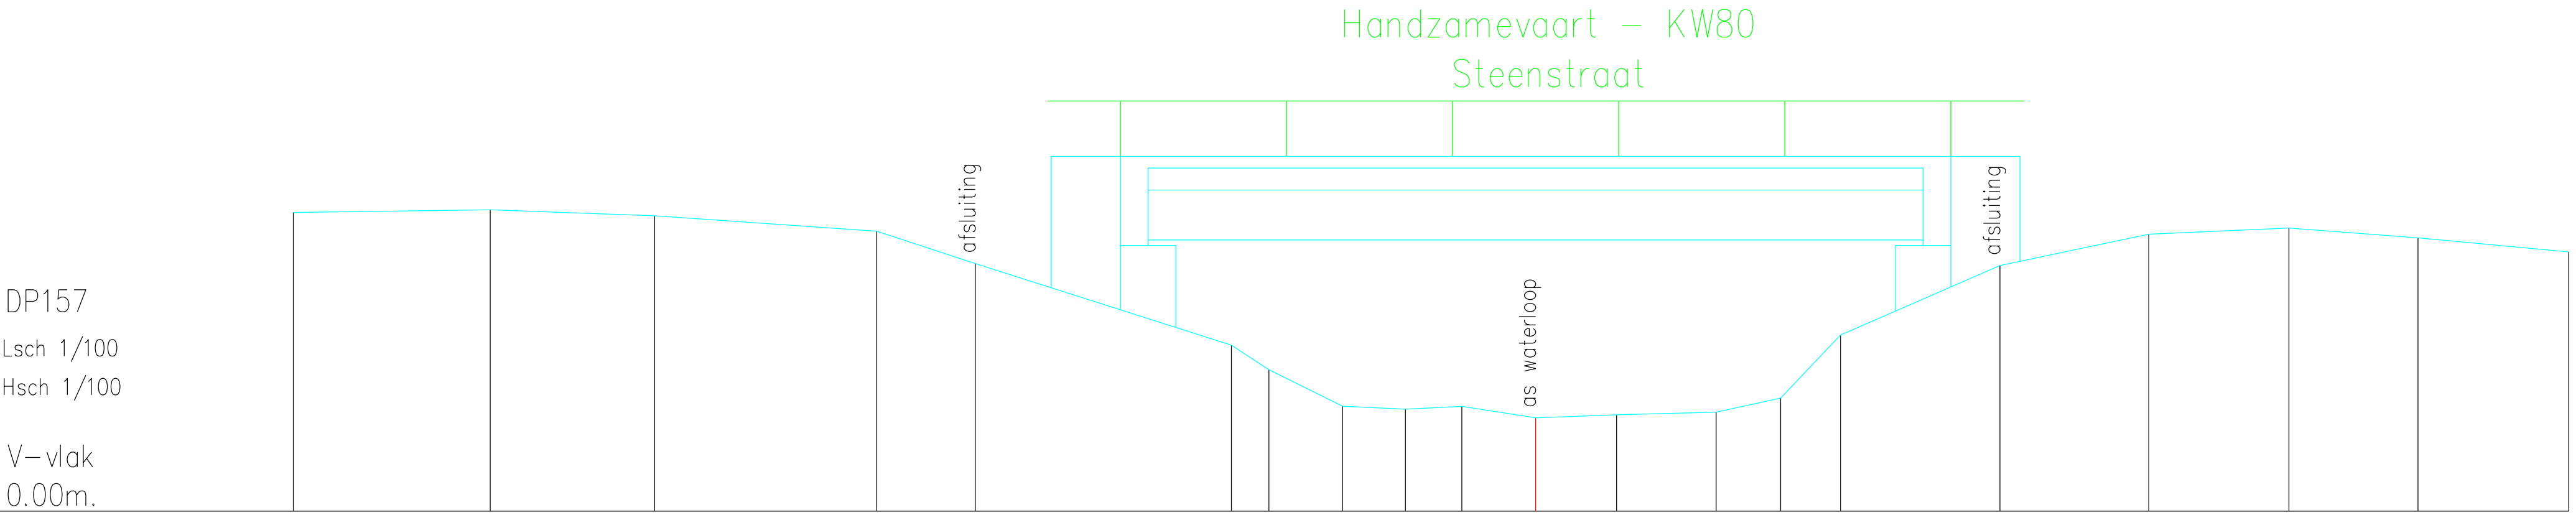

Terreinhoogte	5.40	5.45	5.34	5.06	4.47	3.00	2.56	1.90	1.84	1.89	1.69	1.74	1.79	2.04	3.18	4.44	5.00	5.11	4.94	4.68
Tussenafstand	3.56	2.97	4.01	1.78	4.63	0.68	1.33	1.14	1.02	1.33	1.46	1.80	1.17	1.08	2.88	2.69	2.53	2.33	2.72	