


DP158
Lsch 1/100
Hsch 1/100
V–vlak
0.00m.

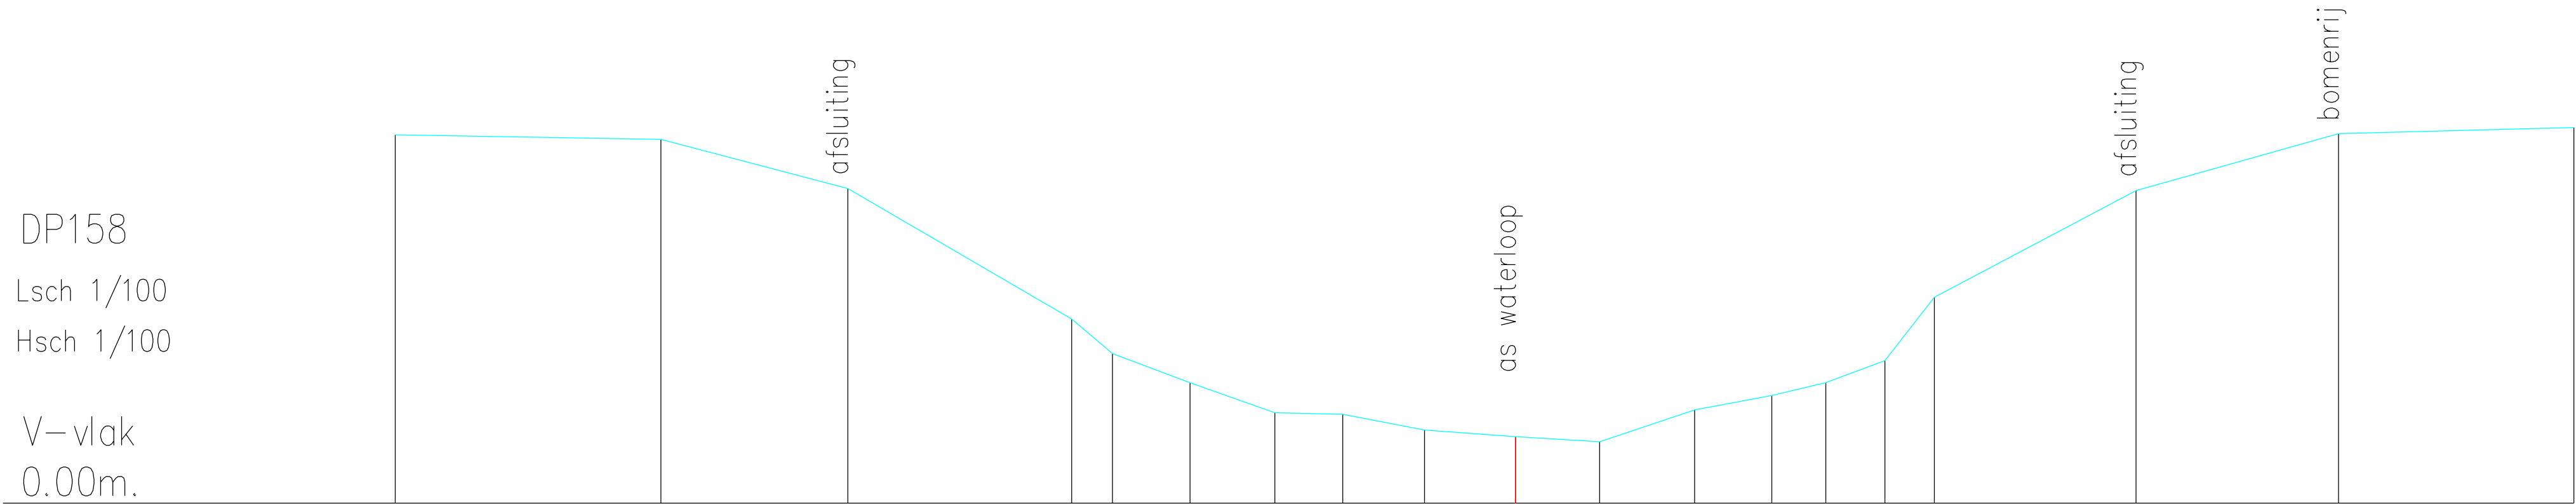

Terreinhoogte	5.10	5.04	4.36	2.55	2.07	1.67	1.25	1.23	1.01	0.90	0.85	1.29	1.49	1.67	1.97	2.85	4.33	5.12	5.20
Tussenafstand	3.68	2.59	3.10	0.57	1.07	1.18	0.94	1.13	1.26	1.17	1.32	1.07	0.75	0.82	0.68	2.80	2.81	3.26	