


DP159  
Lsch 1/100  
Hsch 1/100  
  
V—vlak  
0.00m.

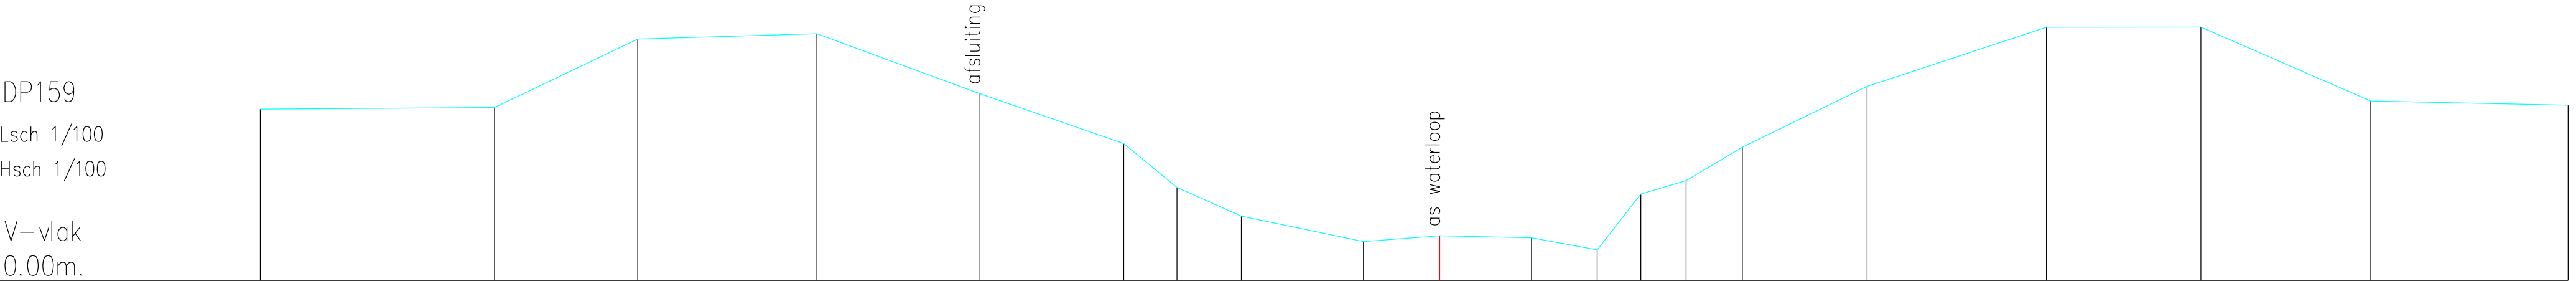

|               |      
|---------------|------|------|------|------|------|------|------|------|------|------|------|------|------|------|------|------|------|------|------|------|
| Terreinhoogte | 3.45 | 3.48 | 4.86 | 4.97 | 3.76 | 2.76 | 1.87 | 1.30 | 0.79 | 0.90 | 0.86 | 0.62 | 1.74 | 2.01 | 2.68 | 3.91 | 5.10 | 5.10 | 3.61 | 3.53 |
| Tussenafstand | 4.72 | 2.89 | 3.61 | 3.29 | 2.90 | 1.07 | 1.30 | 2.46 | 1.54 | 1.85 | 1.32 | 0.88 | 0.91 | 1.13 | 2.51 | 3.62 | 3.11 | 3.43 | 3.98 |      |