


Handzamevaart – KW30
De Breyne Peelaertstraat

DP16
Lsch 1/100
Hsch 1/100

V–vlak
0.00m.

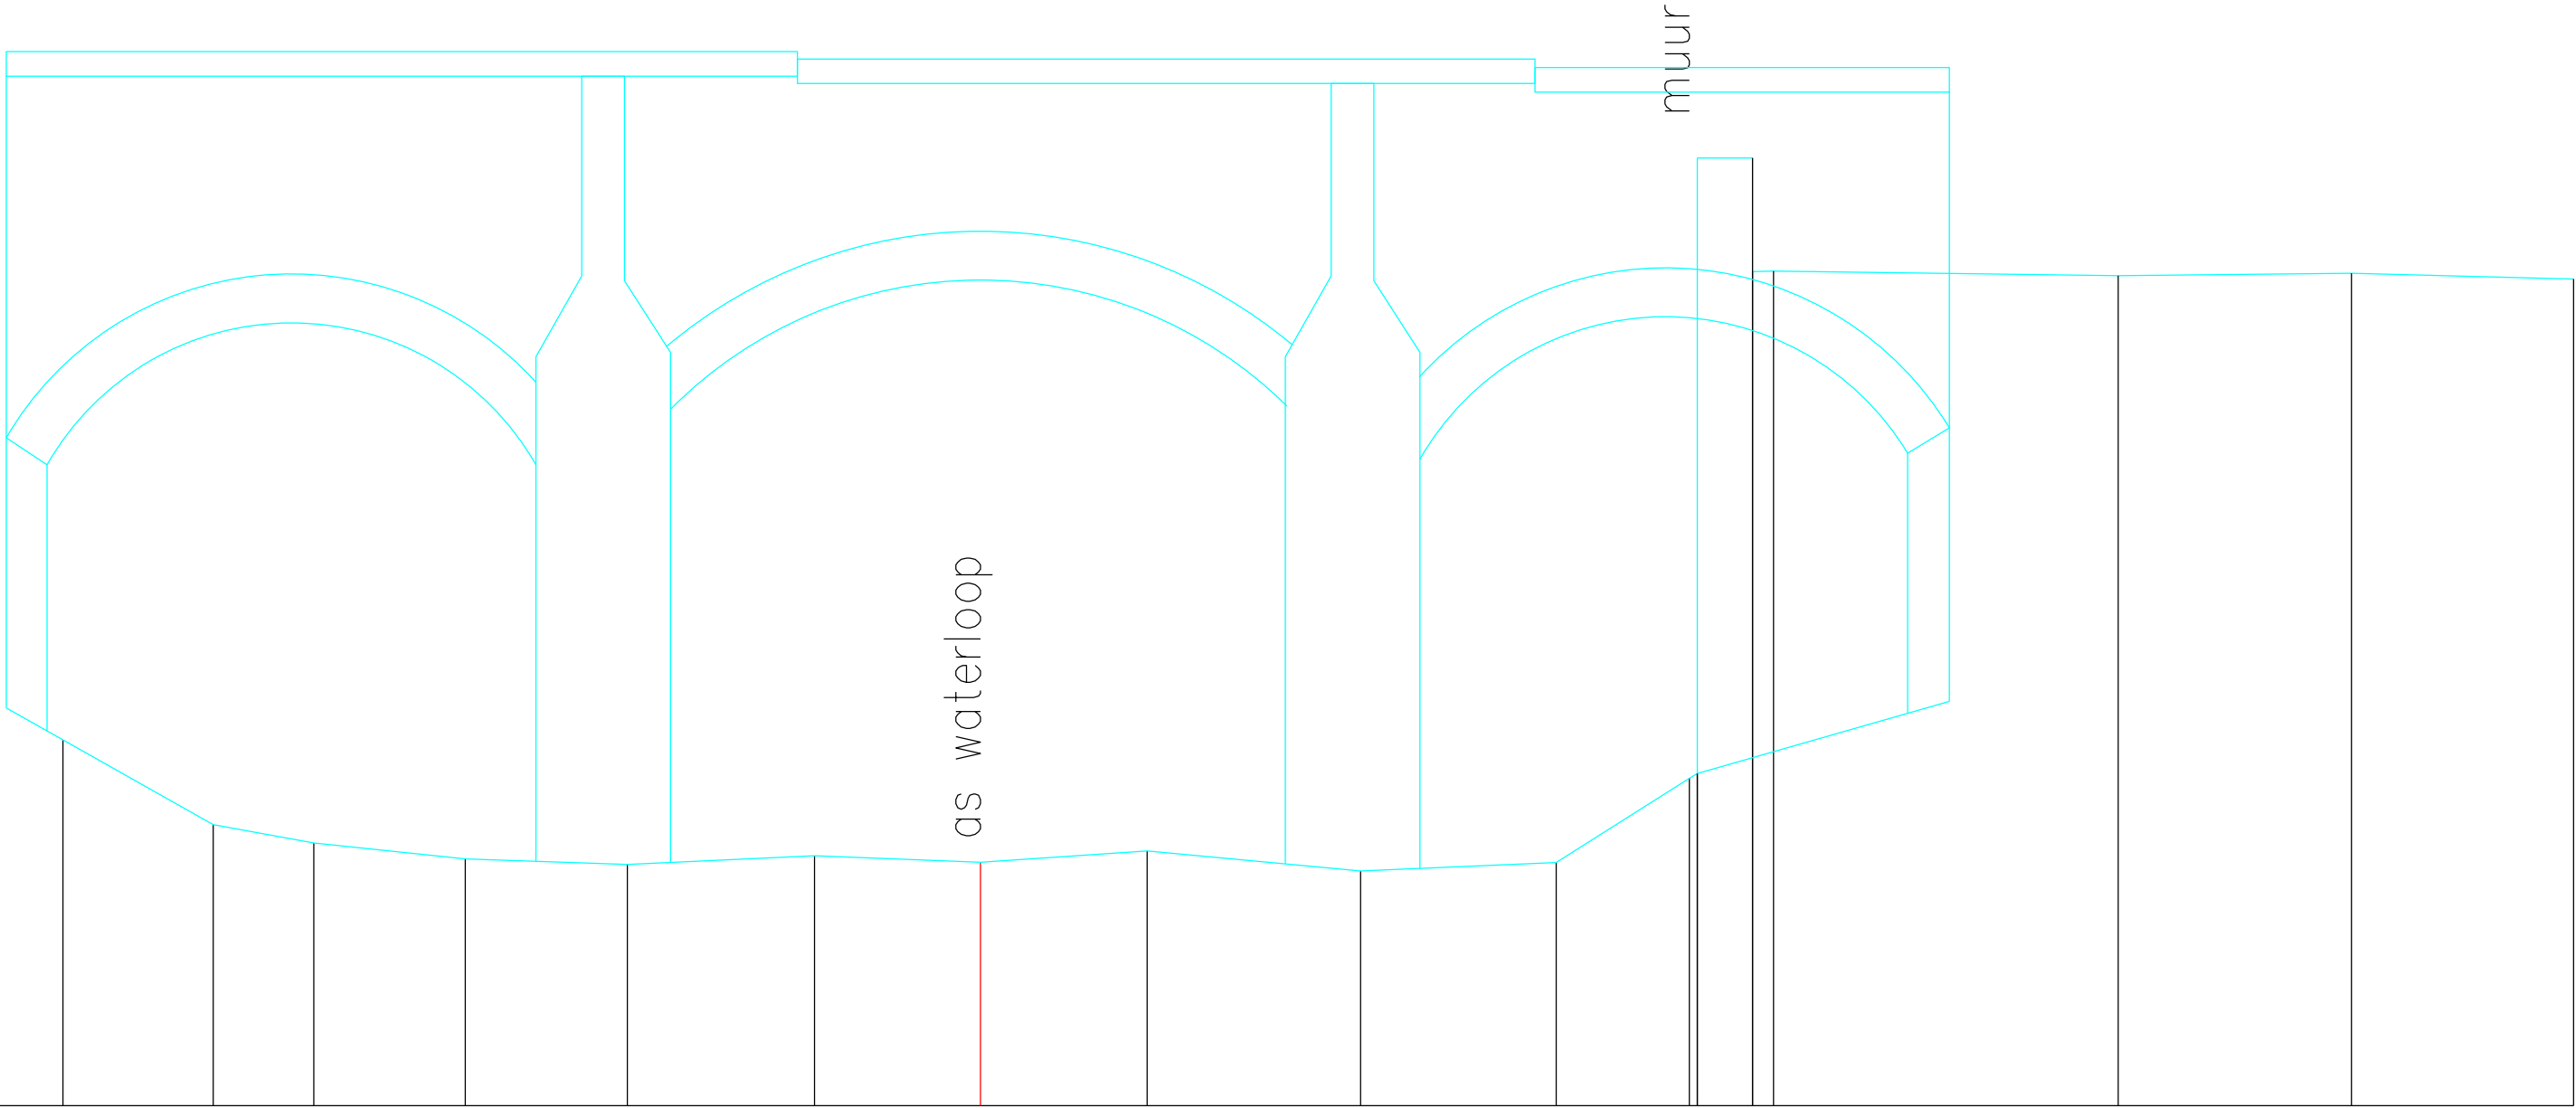

Terreinhoogte	3.00	2.30	2.15	2.02	1.98	2.05	1.99	2.09	1.92	1.99	2.68	2.72	7.76	6.83	6.80	6.82	6.77
Tussenafstand	1.23	0.82	1.24	1.33	1.53	1.36	1.37	1.75	1.60	1.09	0.06	0.45	0.17	2.82	1.91	1.82	