


DP160
Lsch 1/100
Hsch 1/100

V-vlak
0.00m.

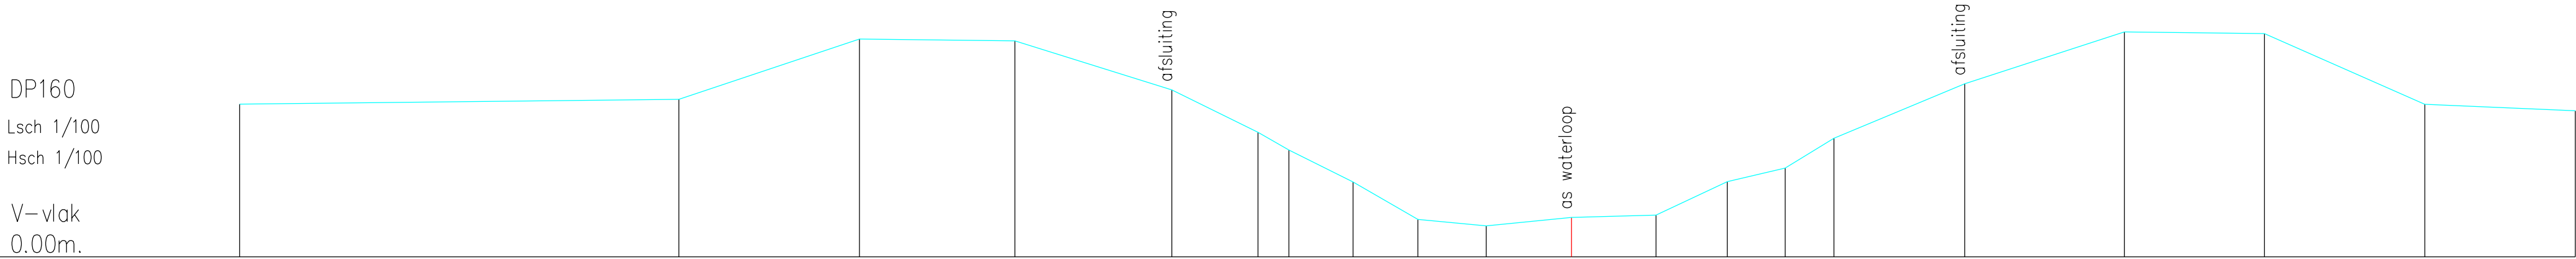

Terreinhoogte	3.45	3.56	4.92	4.88	3.77	2.82	2.42	1.69	0.85	0.70	0.89	0.95	1.70	2.01	2.68	3.91	5.08	5.04	3.45	3.30
Tussenafstand	9.94	4.09	3.51	3.55	1.95	0.70	1.45	1.47	1.54	1.93	1.91	1.62	1.31	1.11	2.96	3.61	3.17	3.63	3.41	